



I PIĘTRO

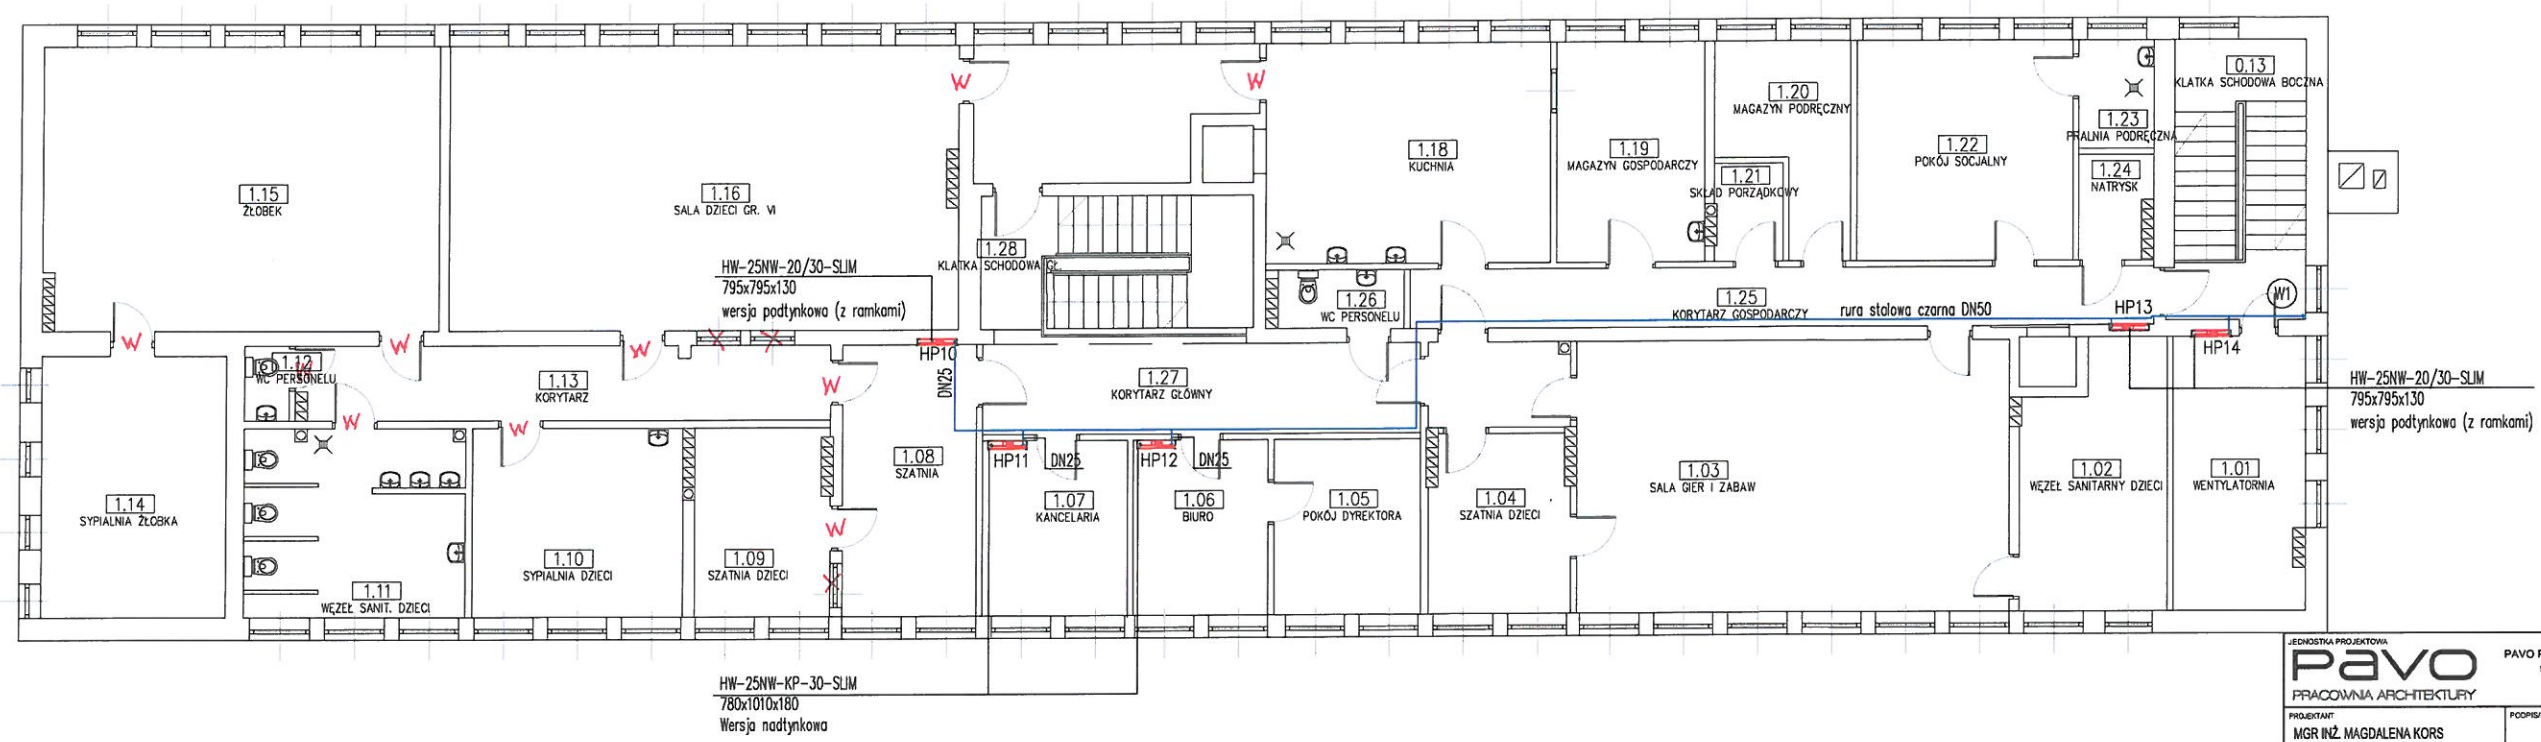

JEDNOSTKA PROJEKTOWA pavo PRACOWNIA ARCHITEKTURY		PAVO Pracownia Architektury Paweł Woźny ul. Wrocławska 26, 48-370 Paczków tel.: +48 692 48 90 75 e-mail: biuro@pavopracownia.pl	
PROJEKTANT MGR INŻ. MAGDALENA KORS UPRAW. BUDOWAŁ. W SPEC. INSTALACJI W ZAKRESIE SIŁEK, INSTALACJI URZĄDZEŃ CIĘPIŃCZYCH, WENTYLACJI GAZOWYCH, WODOCIEGÓW, KANALIZACJI, NR 74005/05		PODSPIECZEC	
INWESTOR ZAKŁAD BUDYNKÓW KOMUNALNYCH W OLEŚNICY UL. WOJSKA POLSKIEGO 13, 56-400 OLEŚNICA			
INWESTYCJA INSTALACJA SYSTEMU WYKRYWANIA I SYGNALIZACJI POŻARU ORAZ OŚWIETLENIA AWARYJNEGO, WYMIANA HYDRANTÓW ORAZ DRZWI PRZECIWPOŻAROWYCH Lokalizacja: ul. Kazimierza Wielkiego 4, 56-400 Oleśnica			
BRANŻA INSTALACJE SANITARNE		STADIUM PROJEKT WYKONAWCZY	
TYTUŁ RYSUNKU INSTAL. WODOC. PPOŻ. - PIĘTRO			
NR RYSUNKU RYS. IS-02	REZERWA 00	SKALA 1:100/1:50	DATA WRZESIEŃ 2018

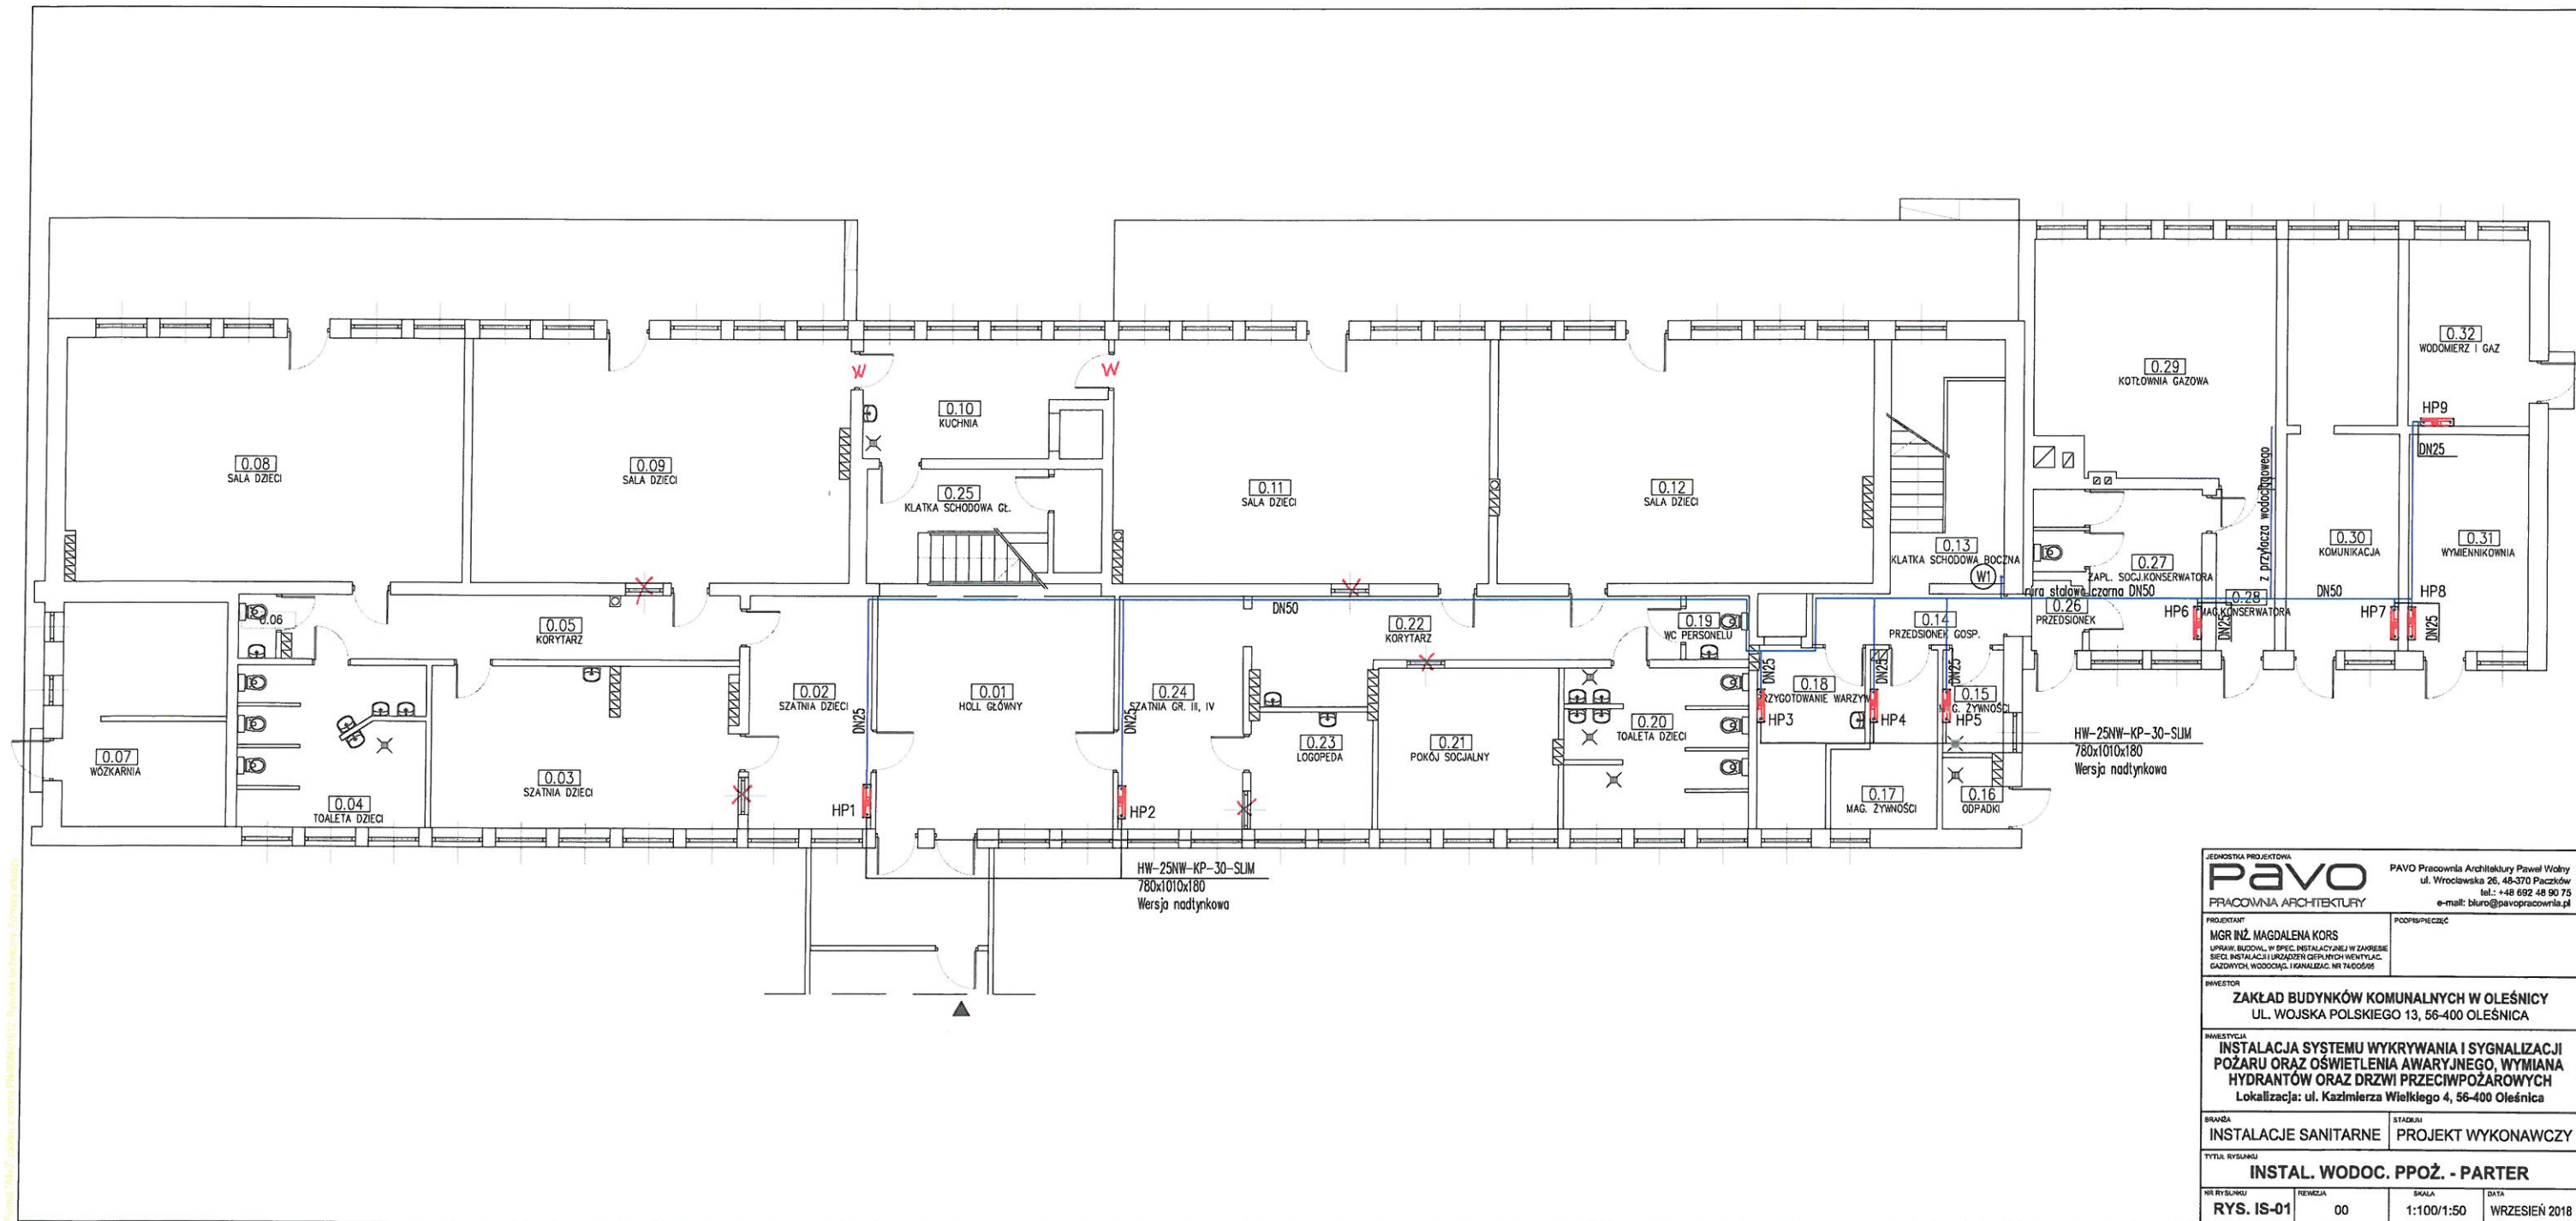

JEDNOSTKA PROJEKTOWA		PAVO Pracownia Architektury Paweł Wolny	
pavo		ul. Wrocławskiej 26, 48-370 Paczków	
PRACOWNIA ARCHITEKTURY		tel.: +48 692 48 90 75	
		e-mail: biuro@pavopracownia.pl	
PROJEKTANT		PODPIS/PECZĘĆ	
MGR INŻ. MAGDALENA KORS			
OPRACOWANIE			
OPRACOWANIE			
INWESTOR			
ZAKŁAD BUDYNKÓW KOMUNALNYCH W OLEŚNICY			
UL. WOJSKA POLSKIEGO 13, 56-400 OLEŚNICA			
INWESTYCJA			
INSTALACJA SYSTEMU WYKRYWANIA I SYGNALIZACJI			
POŻARU ORAZ OŚWIETLENIA AWARYJNEGO, WYMIANA			
HYDRANTÓW ORAZ DRZWI PRZECIWOPOŻAROWYCH			
Lokalizacja: ul. Kazimierza Wielkiego 4, 56-400 Oleśnica			
BRANŻA		STADIUM	
INSTALACJE SANITARNE		PROJEKT WYKONAWCZY	
TYTUŁ RYSUNKU			
INSTAL. WODOC. PPOŻ. - PARTER			
NR RYSUNKU	REZERWA	SKALA	DATA
RYS. IS-01	00	1:100/1:50	WRZESIEŃ 2018