


RZUT DACHU
SKALA 1:100

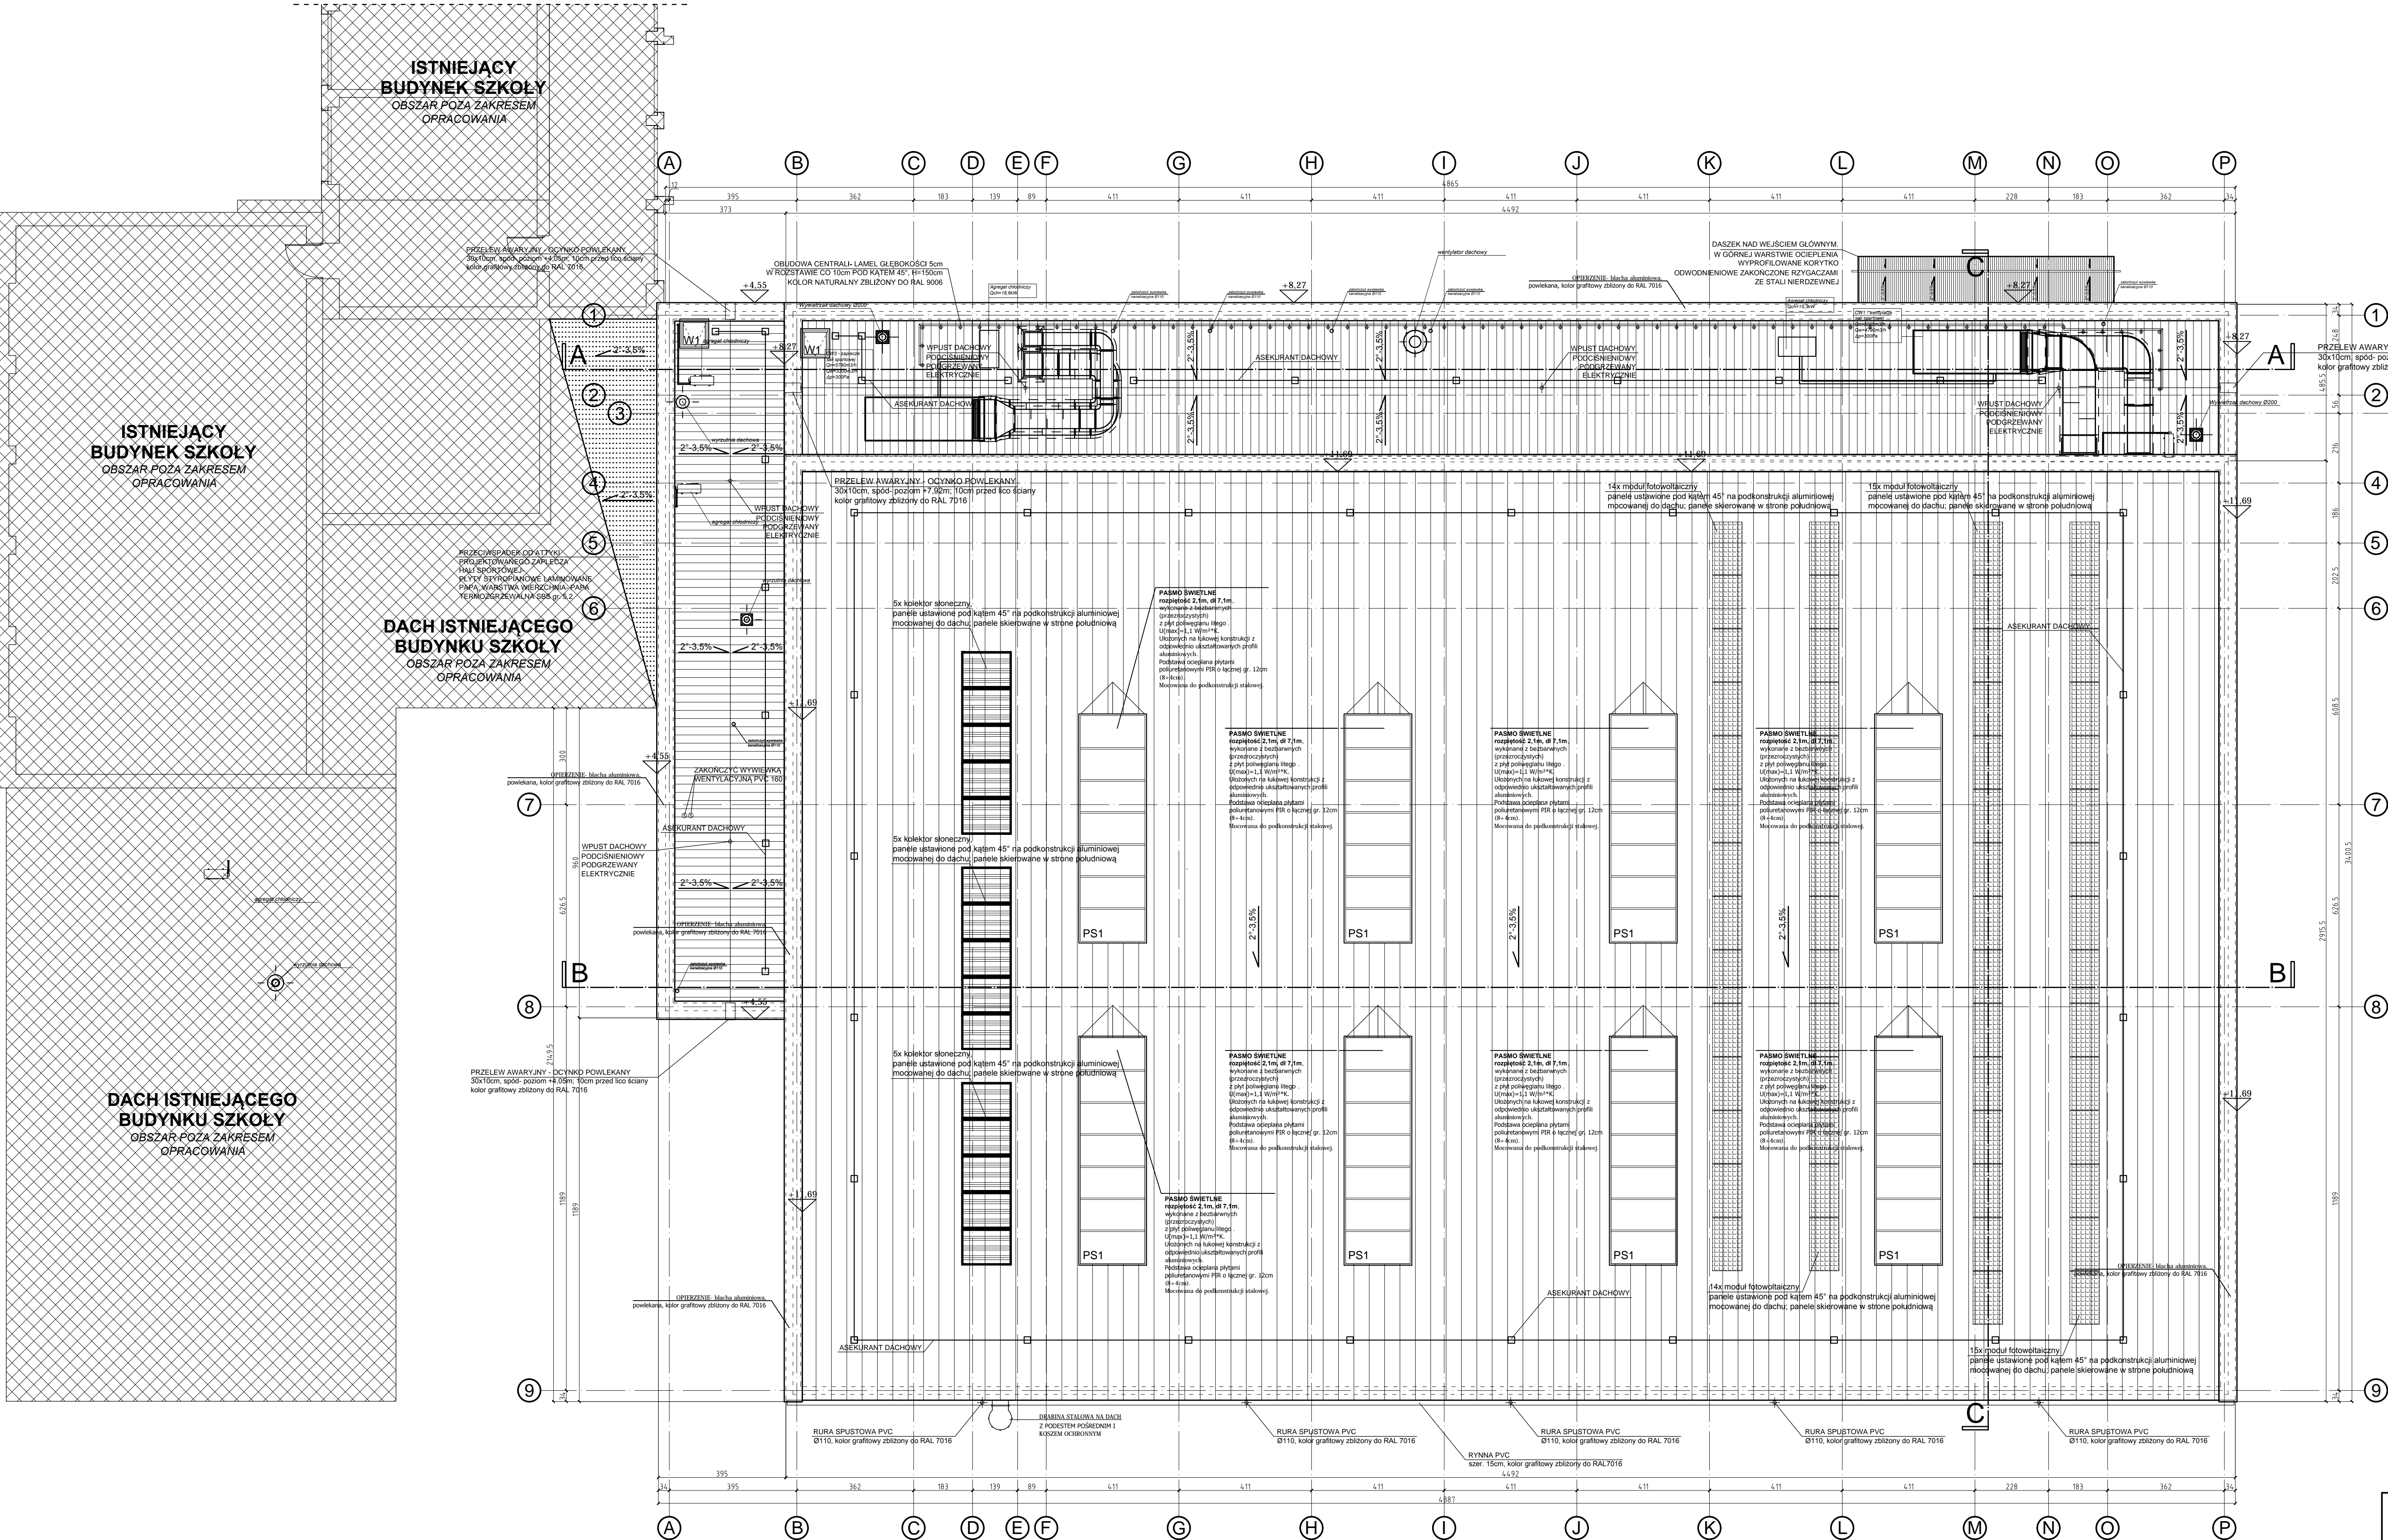

UWAGA!

WSZYSTKIE ROBOTY NALEŻY WYKONYWAĆ ZGODNIE Z POLSKIMI NORMAMI, WYKONANIE I ODBIORU ROBÓT BUDOWLANO-MONTAŻOWYCH OPRACOWANYMI PRZEZ INSTYTUT TECHNIKI BUDOWLANEJ ORAZ ZASADAMI WIEDZY I SZTUKI BUDOWLANEJ.

POZIOMY POSADZEK NALEŻY ZWERYFIKOWAĆ I PRECYZYJNIE WYTYCZYĆ GEODEZYJNIE NA ETAPIE WYKONAWCZYCH, ODCZYNAKI DO PROJEKTU NALEŻY KONSULTOWAĆ Z PROJEKTANTEM.

WZELKIE ELEMENTY RUCHOME, ELEMENTY WYPOSAŻENIA, W SZCZEGÓLNOŚCI ELEMENTY STOLARKI OKRĘGNEJ I DRZWIOWEJ, SZKIEŁ, FASAD, OKRADZIN ELEWACYJNYCH, BALUSTRAD, PORĘCZY I POCHWYTYW, OBOJUNKÓW WEWNĘTRZNYCH I INNYCH NALEŻY ZAMAWIAĆ I WYKONYWAĆ/MONTOWAĆ NA PODSTAWIE ZWERYFIKOWANYCH OŚMIARÓW RZECZYWISTYCH WYKONANYCH NA OBIECIE.

WZELKIE ELEMENTY KONSTRUKCYJNE NALEŻY PRZEDKŁADAC WYKONAWCY WYKONAWCZYM WYKONANCIOM W DOKUMENTACJI CZĘŚĆ KONSTRUKCYJNA.

WSZYSTKIE OTWORY, PRZELĘCIA I BRUZY INSTALACYJNE PRZYMIAWAĆ WEDŁUG PROJEKTÓW BRANŻOWYCH.

<div><div><div>mms</div><div>prace projektowe</div></div><div><div>mgr inż. arch. Grzegorz Pełczyński</div><div>ul. Wesoła 5/II</div><div>40-700 Wrocław</div><div>tel. +48 602 824 987</div></div></div>			
Objekt:	BUDOWA HALI SPORTOWEJ DLA IV LICEUM OGÓLNOKSZTAŁCĄCEGO IM. GEN. STANISŁAWA MACZKA W KATOWICACH		
Adres inwestycji:	UL. KATOWICKA 54, 40-165 KATOWICE, DZ. NR EWID. 65, OBRĘB BOGUCICE-ZAWODZIE	Brand:	ARCHITEKTURA
Inwestor:	URZĄD MIASTA KATOWICE UL. MIŁYŃSKA 4, 40-098 KATOWICE	Stadium dokumentacji:	PROJEKT WYKONAWCZY
Temat rys.:	RZUT DACHU		
Projektant:	mgr inż. arch. Grzegorz Pełczyński upr. nr WP-DIAOKKJUpB482008	Podpis	Skala: 1:100
Opracowanie:	mgr inż. arch. Wojciech Błażejczak	Podpis	Data: 11.2017
Sprawdzający:	mgr inż. arch. Jakub Olszowiec upr. nr MA/03807	Podpis	Nr rys. A-04
		Podpis	Nr str.