

Waga:

- Zgodnie z charakterem obiektu wszystkie wyznaczone
- Wykazano wykonanie wszystkich elementów zgodnie z projektem
- Opracowanie techniczne jest przedmiotem niniejszego projektu
- Informacje zawarte w projekcie stanowią własność intelektualną
- Projektant nie odpowiada za wykonanie, kopowanie, powielanie bez jego pisemnej zgody.

OBRĘT: PAWILON HANDLOWY BRANZY OGRODNICZO-BUDOWLANY

Adres: ul. Ptaszkowa 11, 59-200 Dzików, dz. nr 58/6

Investor: SCOBRO Sp. z o.o. ul. Ptaszkowa 11, 59-200 Dzików

Skraj: mgr inż. Mieczysław Żelech

Projektant: Dział

Typ (nazwa) rysunku: RZUT PARTERU KONSTRUKCJA

Skala: 1:100


Data: 19.03.2018

Nr rys.: K2

PROJEKT WYKONAWCZY

BETON C20/25
STAL AIIIIN

- LEGENDA:**
- Nowoprojektowe elementy żelbetone
 - ▨ Projektowane wyurzenia ścian
 - ▧ Projektowane zamocowania z blozków gazobetonowych
 - ▩ ściany istniejące
 - — — Słupki
 - ▬ — — — Słupki

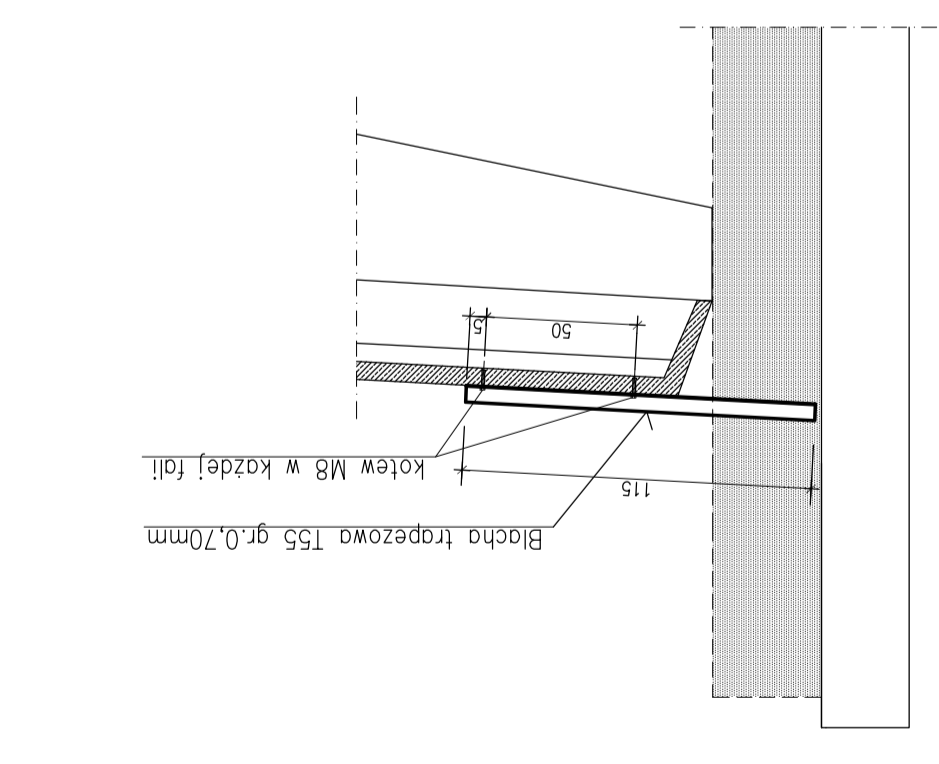

PRZĘKÓJ A-A
1:25

RZUT PARTERU, KONSTRUKCJA
1:100

