



ELEWACJA POL.-WSCH.

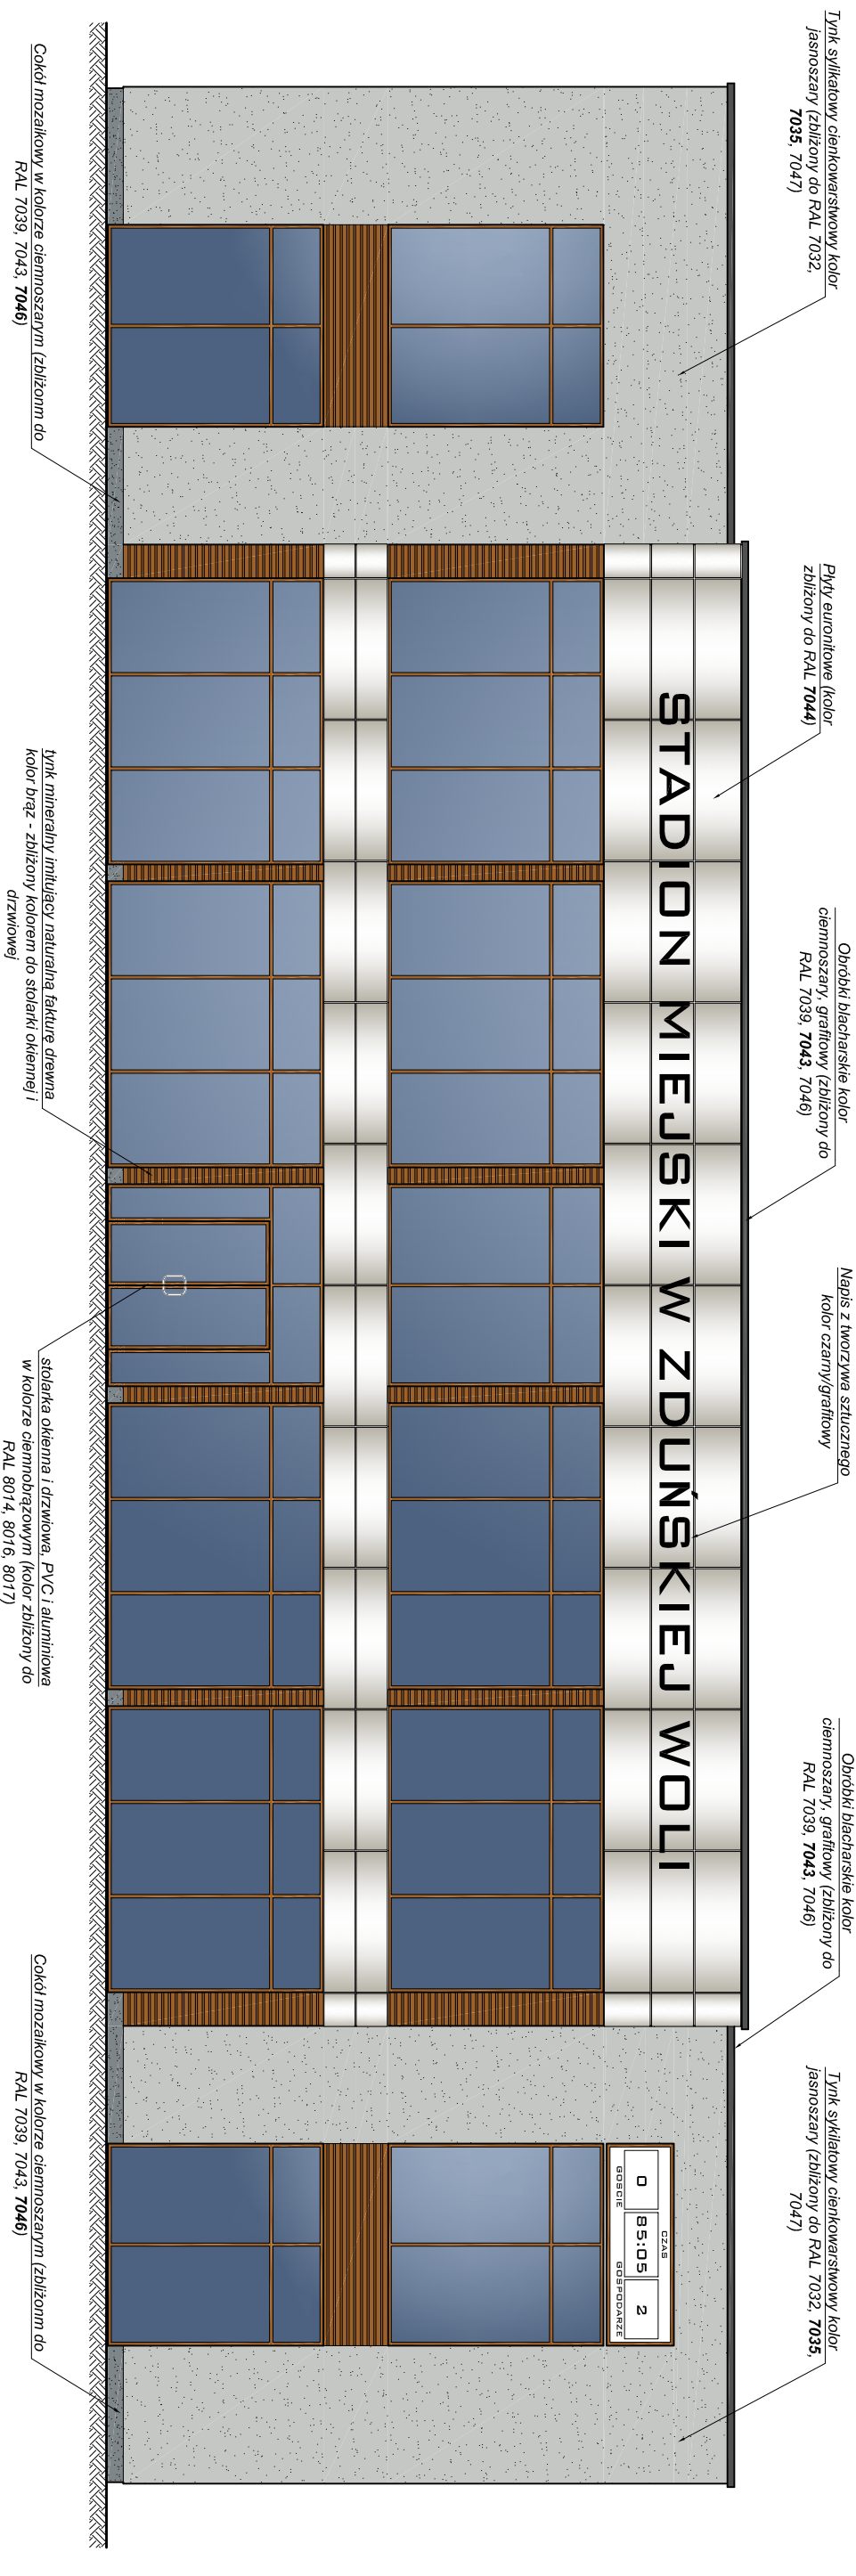

SKALA 1:100

SCHEMAT BUDYNKU

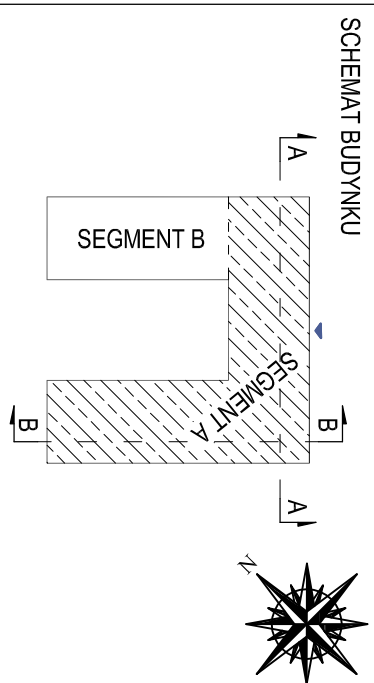

Uwagi!!!
Ostateczne kolory elewacji ustalić z Inwestorem.
Możliwa zmiana kolorystyki obiektu na wniosek inwestora po uzyskaniu zgody projektanta.

PROJEKT WYKONAWCZY

Investycja	„BUDOWA BUDYNKU UŻYTECZNOŚCI PUBLICZNEJ ADMINISTRACYJNO-SZATNIOWEGO REALIZOWANEGO W RAMACH INWESTYCJI POD NAZWĄ „ROZBUDOWA I PRZEBUDOWA KOMPLEKSU SPORTOWEGO NA STADIONIE MIEJSKIM: ETAP I”	
Lokalizacja	Działka nr ewid. 72/6 obręb 0016 Zdunska Wola	
Zeszyt 5:	PROJEKT BUDYNKU SZATNIOWO-SANTYARNEGO	
Temat rys.	ELEWACJA POŁUDNIOWO-WSCHODNIA KOLOR	Skala 1:100 Nr rys. A-12
Inwestor	 ul. Stefana Ziornickiego 12 98-220 Zdunska Wola	
Projekt	 ul. Sandomejska 26A 27-400 Ostrowiec Świętokrzyski tel. 601 695 077, fax 41 242 18 03	
Architektura	nr ark. _____	
Opracował:	mgr inż. Mariusz Popiołek	
Projektował:	mgr inż. arch. Zbigniew Doktor 227/KL/72	