


UM Oświęcim
ul. Mikołajska + parking

ZADANIE nr 3

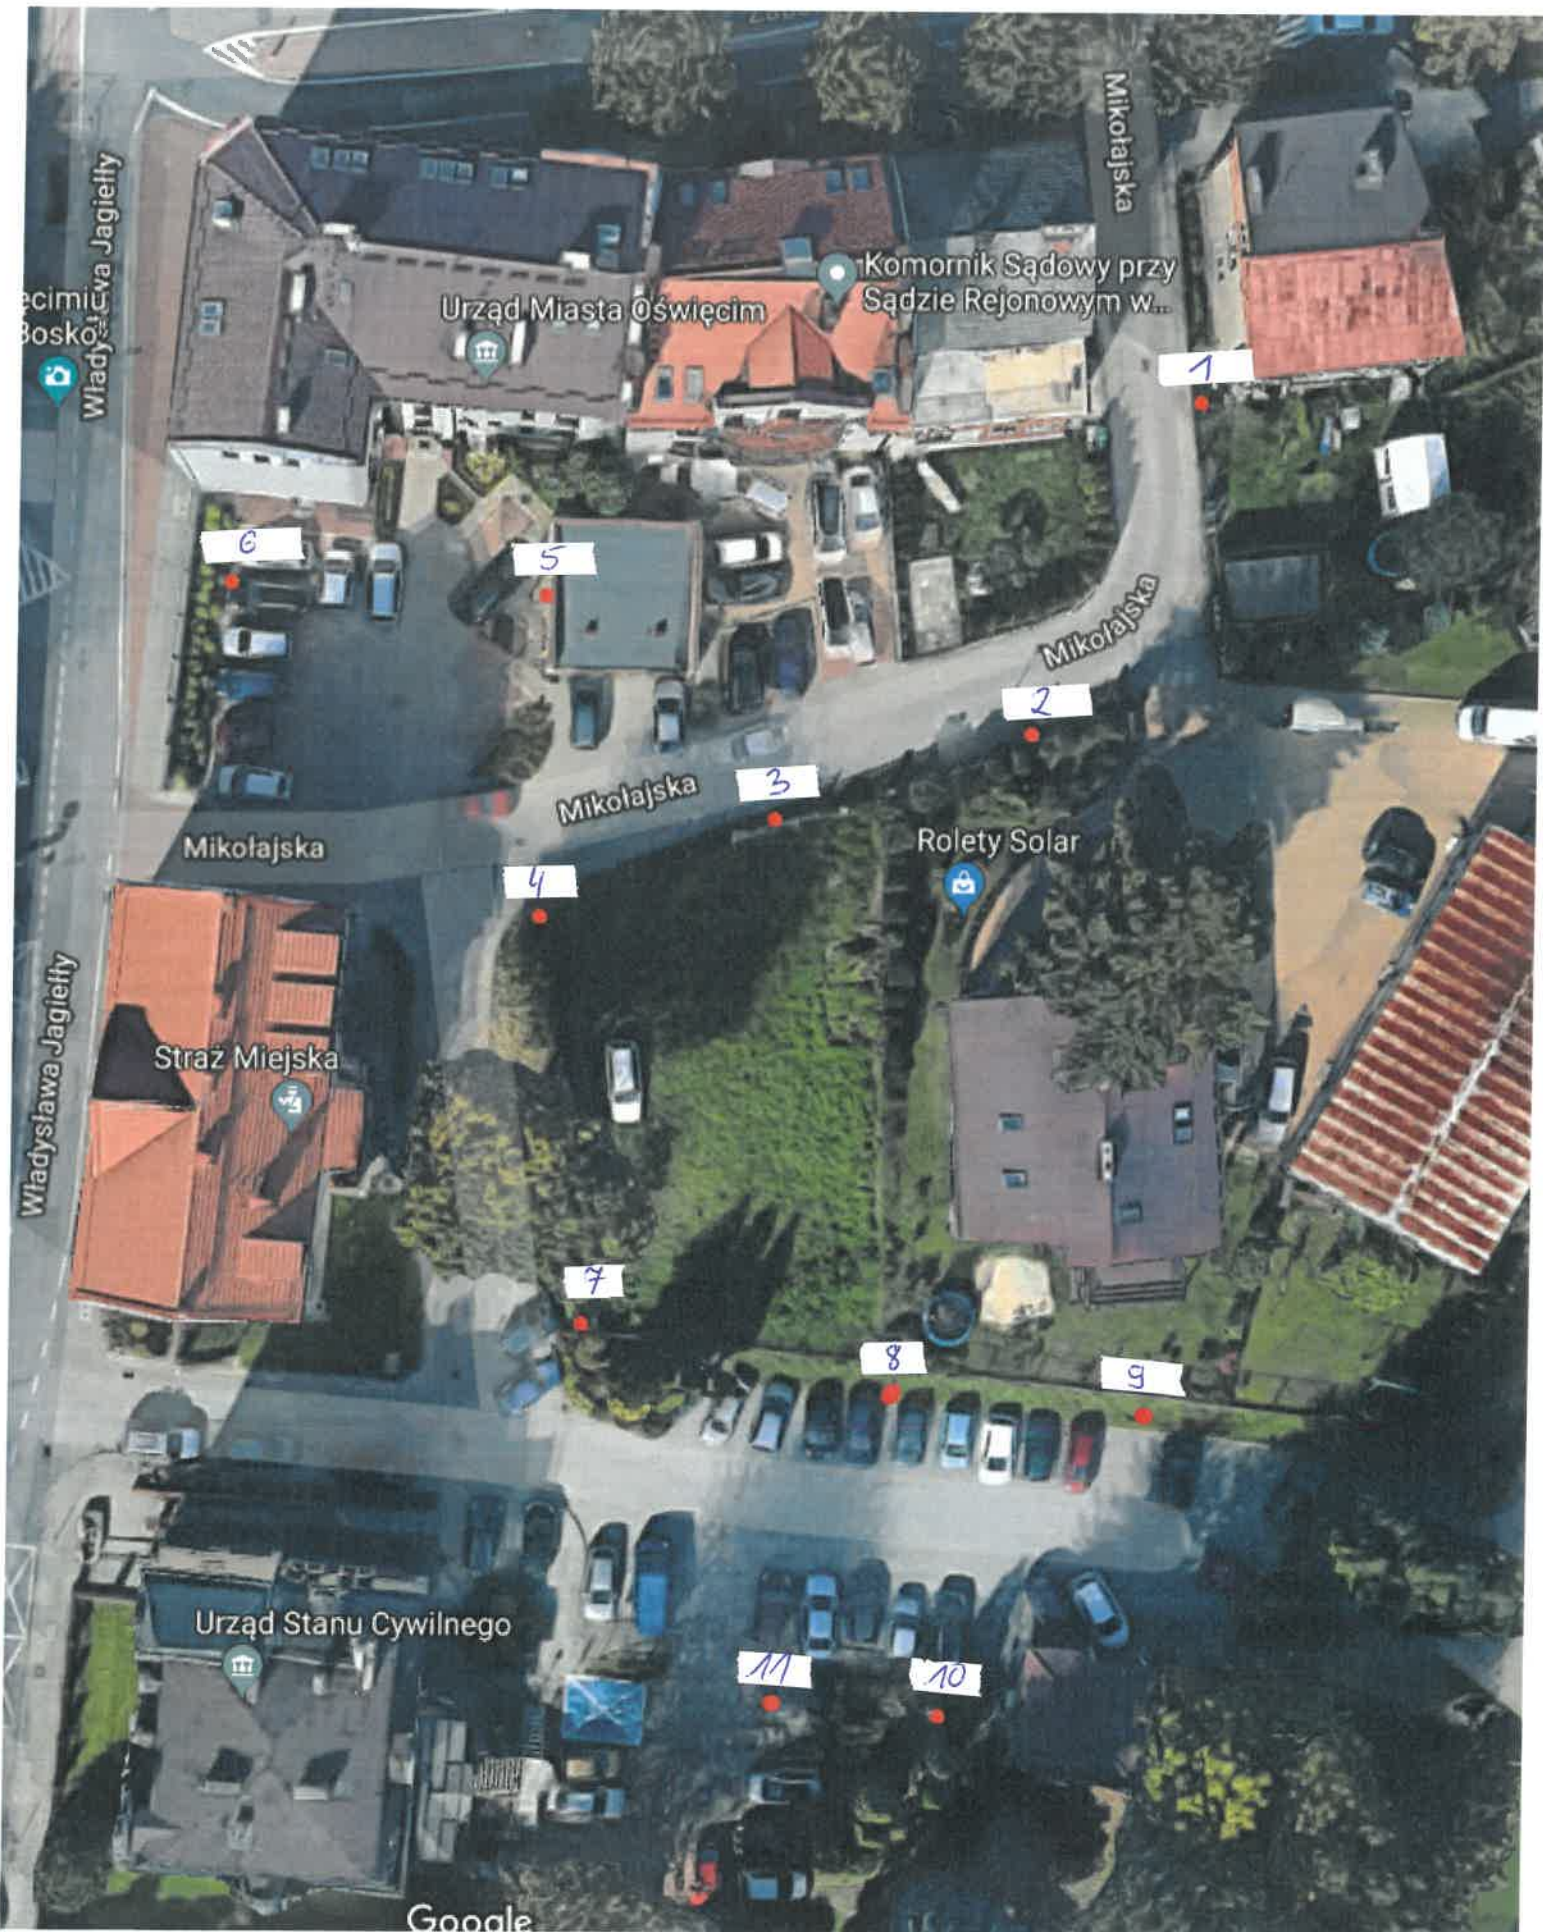

- wymiana Mszt słupów na AL 4m + oprawy Mszt LED
sł. tr.