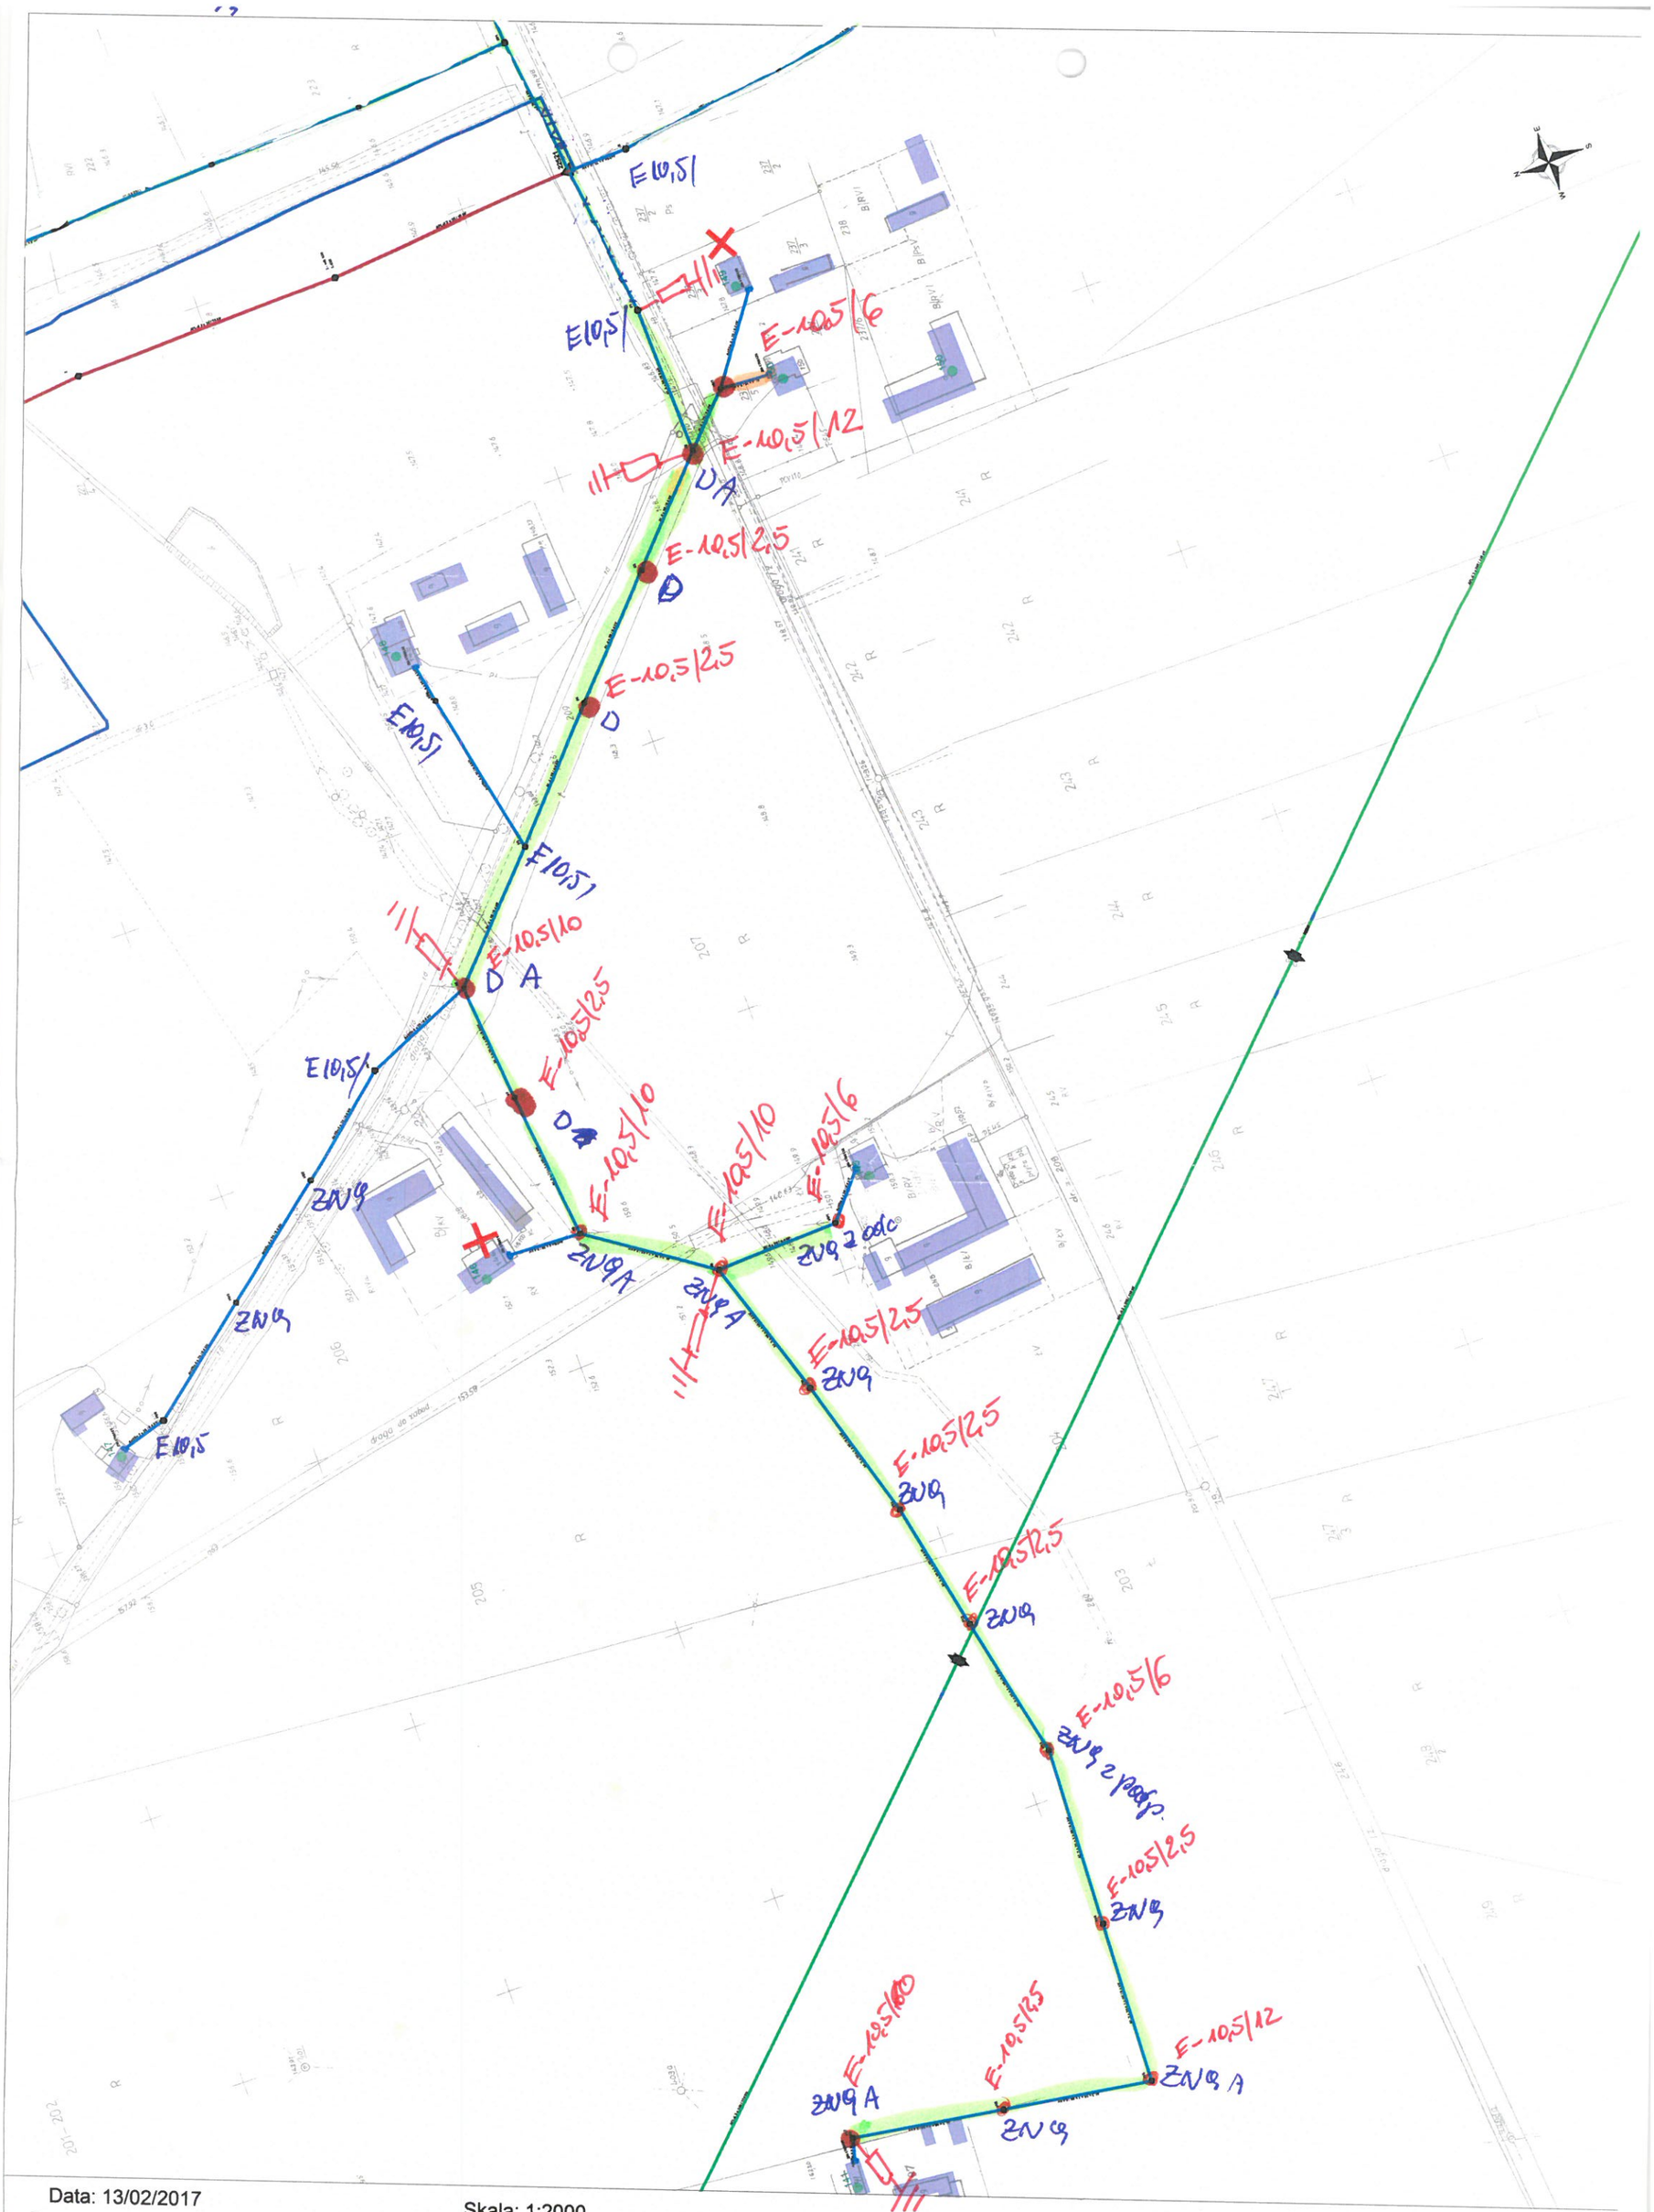

Data: 13/02/2017

Skala: 1:2000

OBW 01

Biskupice Zaborzyńskie ST 22521/01/02/03

OBMBS/42/17577

Czas wyłączenia 84

Kierownik Działu Zarządzania Eksploatacją
Dariusz Grzegorczyk