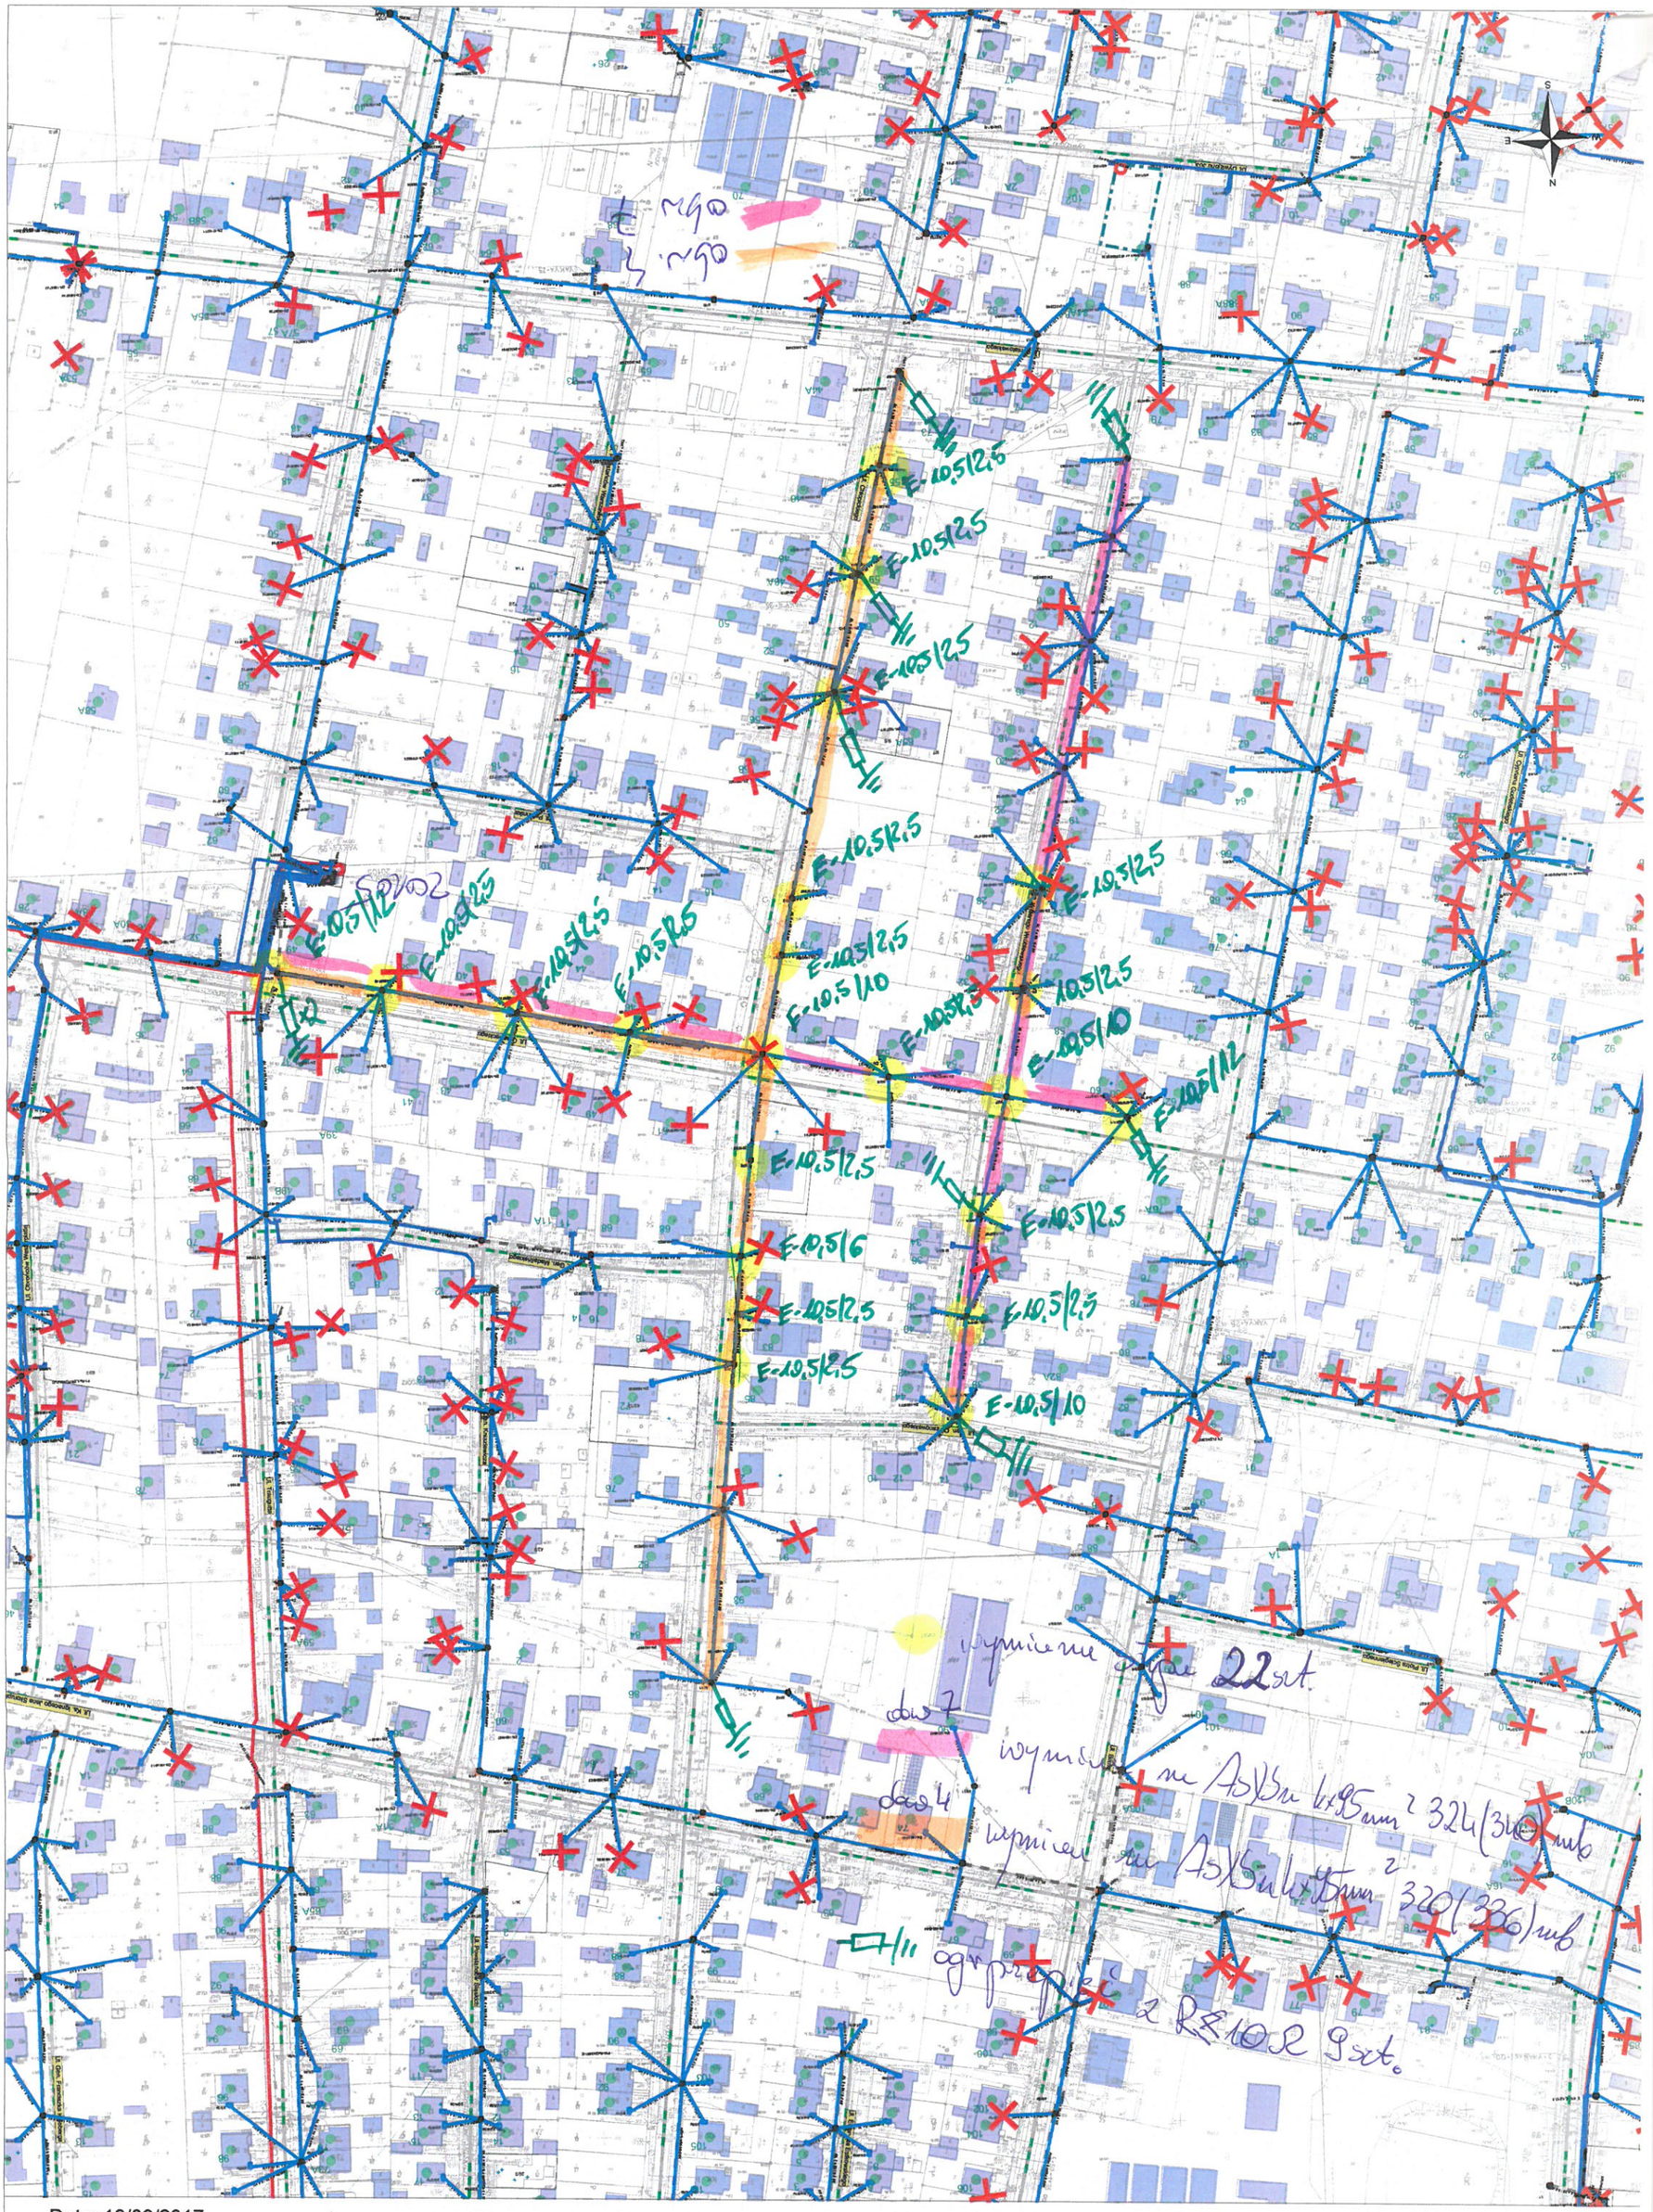

Data: 19/09/2017

Skala: 1:2000

0134BS/42/17573

Ostrów Wlkp. ul. Chłapowskiego

ST 20105|04|07

Oświetlenie 6/h