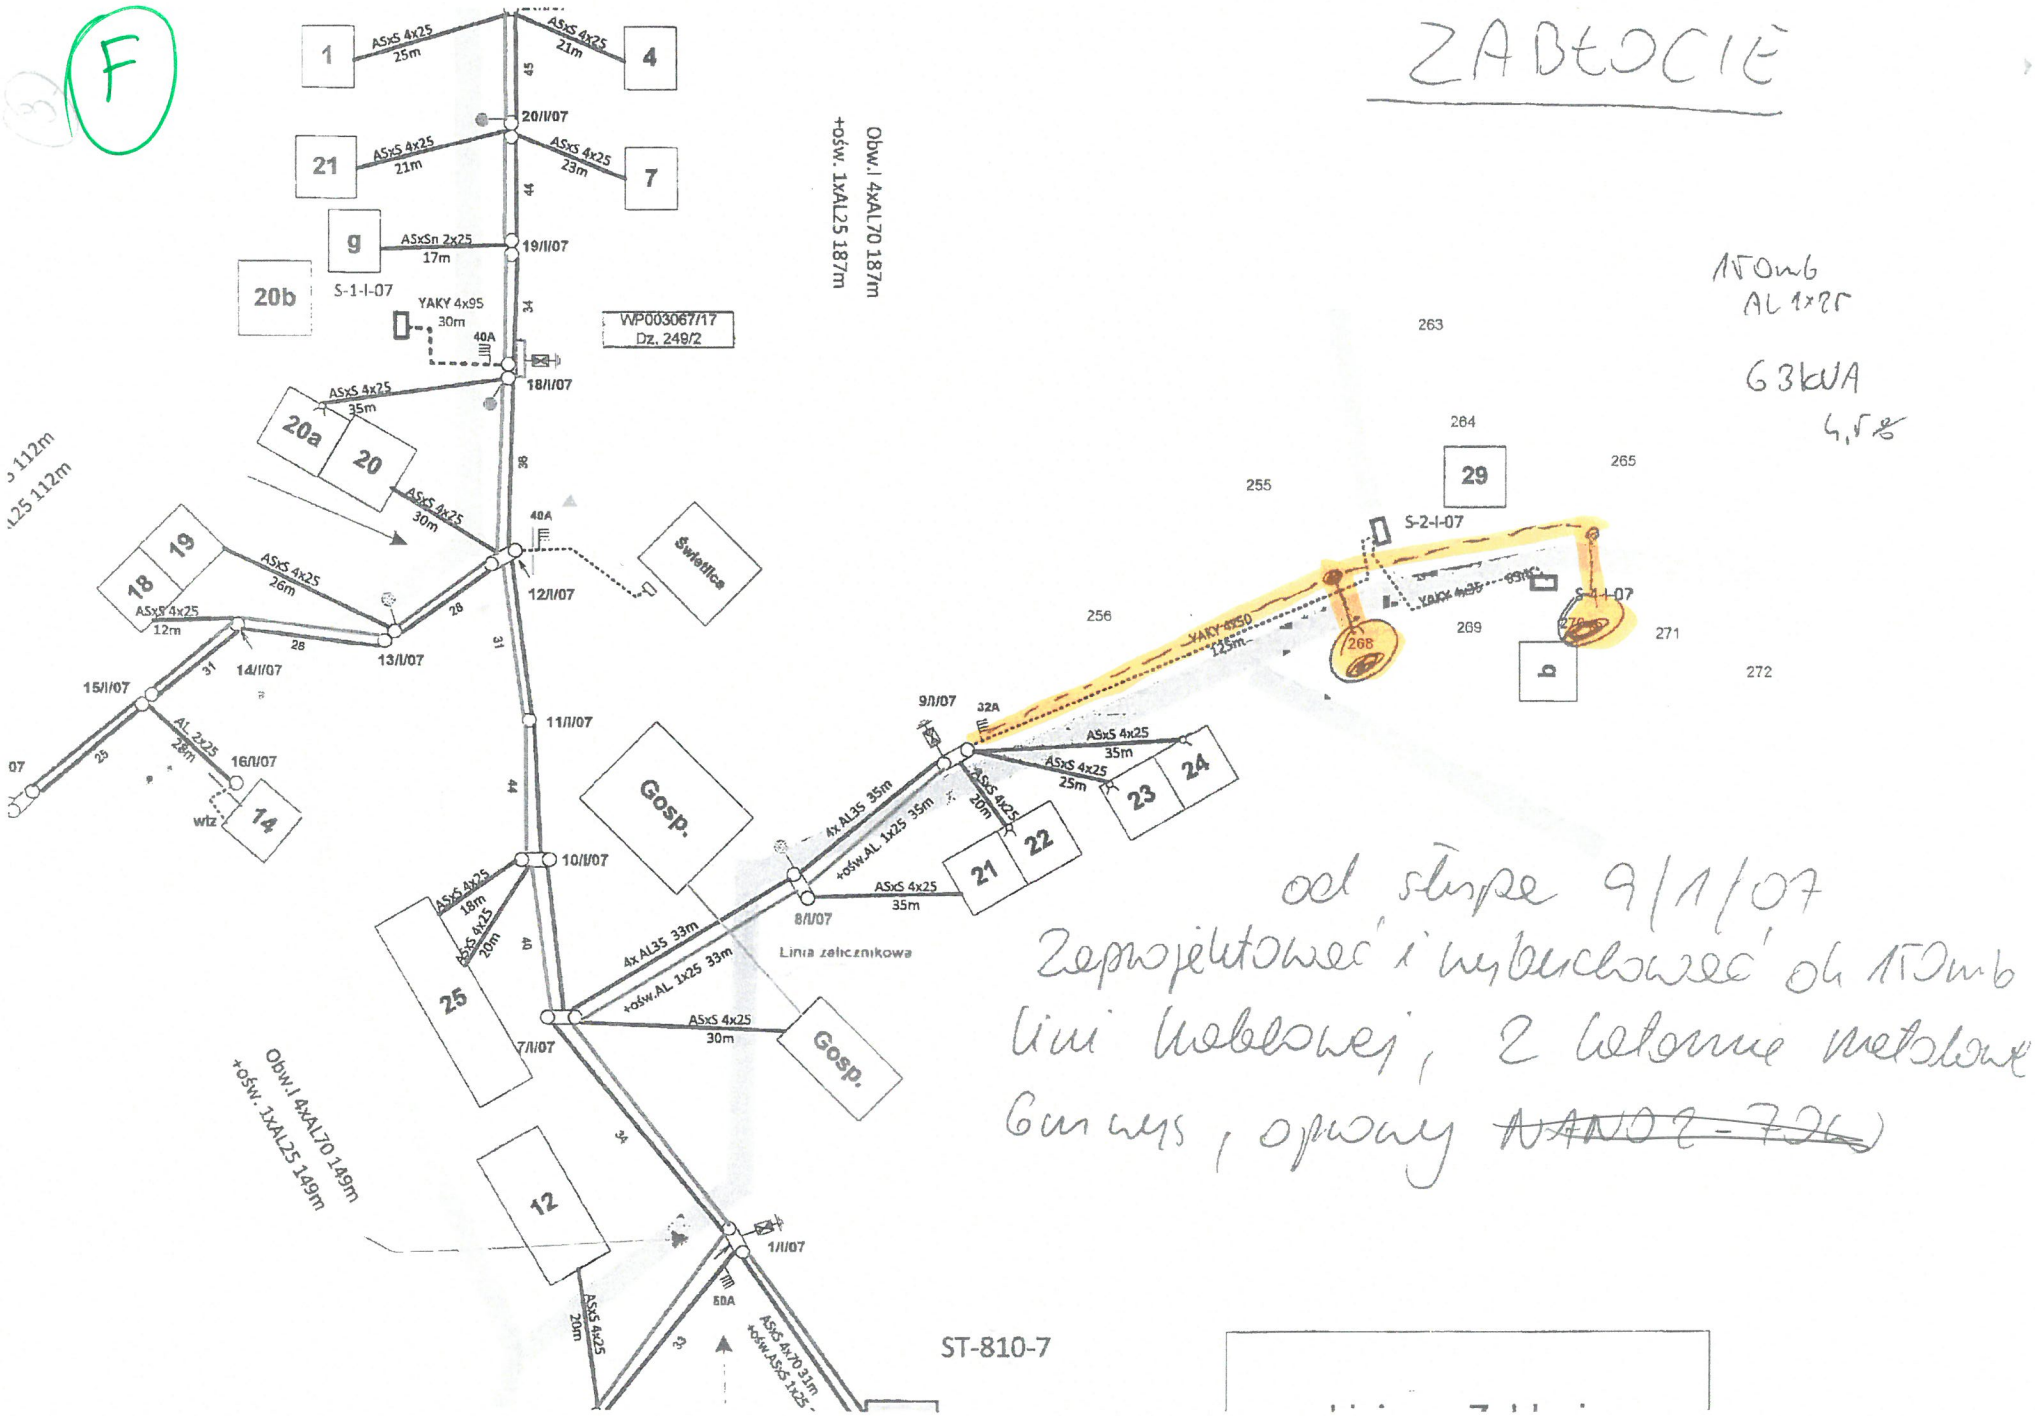
F
ZABŁOCIE
1
4
21
7
g
20b
20a
20
19
18
29
S-1-I-07
S-2-I-07
S-4-I-07
WP003067/17
Dz. 249/2
Świetlica
Gosp.
Gosp.
Linia zelicznikowa
ST-810-7
Obw.I 4xAL70 187m
+ośw. 1xAL25 187m
Obw.I 4xAL70 149m
+ośw. 1xAL25 149m
ASxS 4x25
ASxSn 2x25
ASxS 4x70
YAKY 4x95
YAKY 4x35
YAKY 4x50
4x AL35 35m
+ośw.AL 1x25 35m
4x AL35 33m
+ośw.AL 1x25 33m
AL 2x25
20/I/07
19/I/07
18/I/07
12/I/07
13/I/07
14/I/07
15/I/07
16/I/07
11/I/07
10/I/07
9/I/07
8/I/07
7/I/07
1/I/07
40A
32A
80A
1TOmb
AL 1x25
63kVA
4,5 %
od słupa 9/1/07
Zaprojektować i wybudować ok 1TOmb
linii kablowej, 2 kolumny metalowe
6 ucisków, opaski ~~NAN02-726~~