




# Schemat studzienki wywiewnej

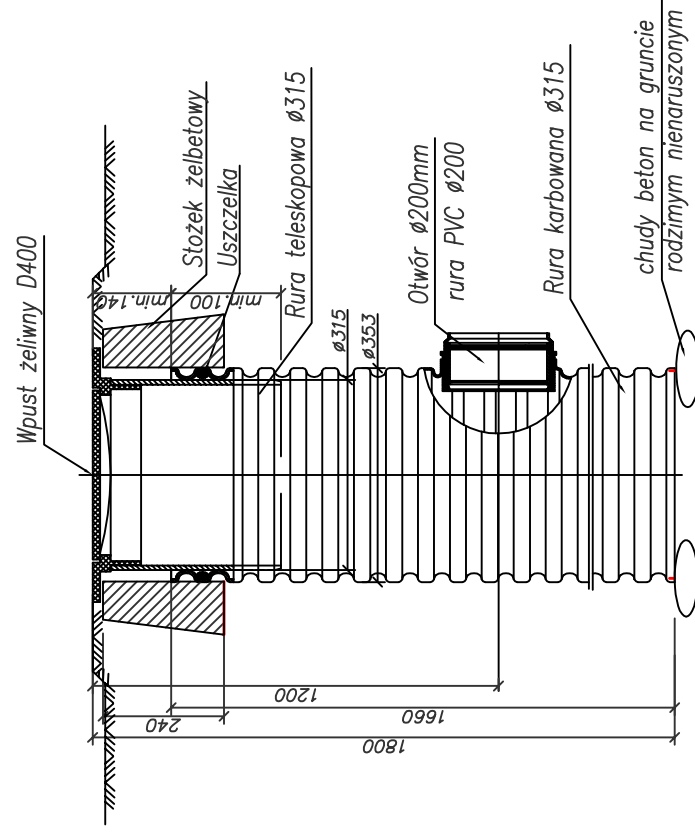

# Schemat studzienki nawiewnej

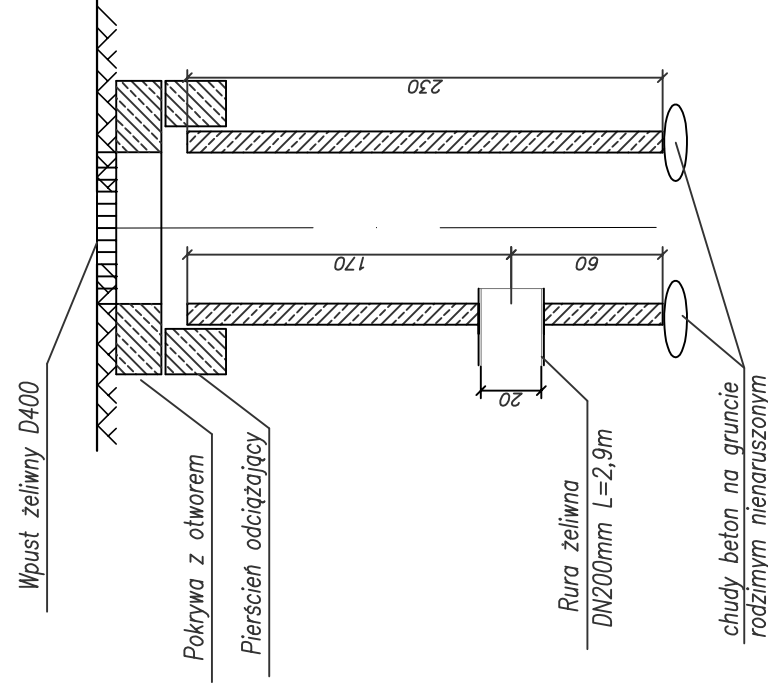

KOMORA AA300  
STAN PROJEKTOWANY  
SKALA 1:25

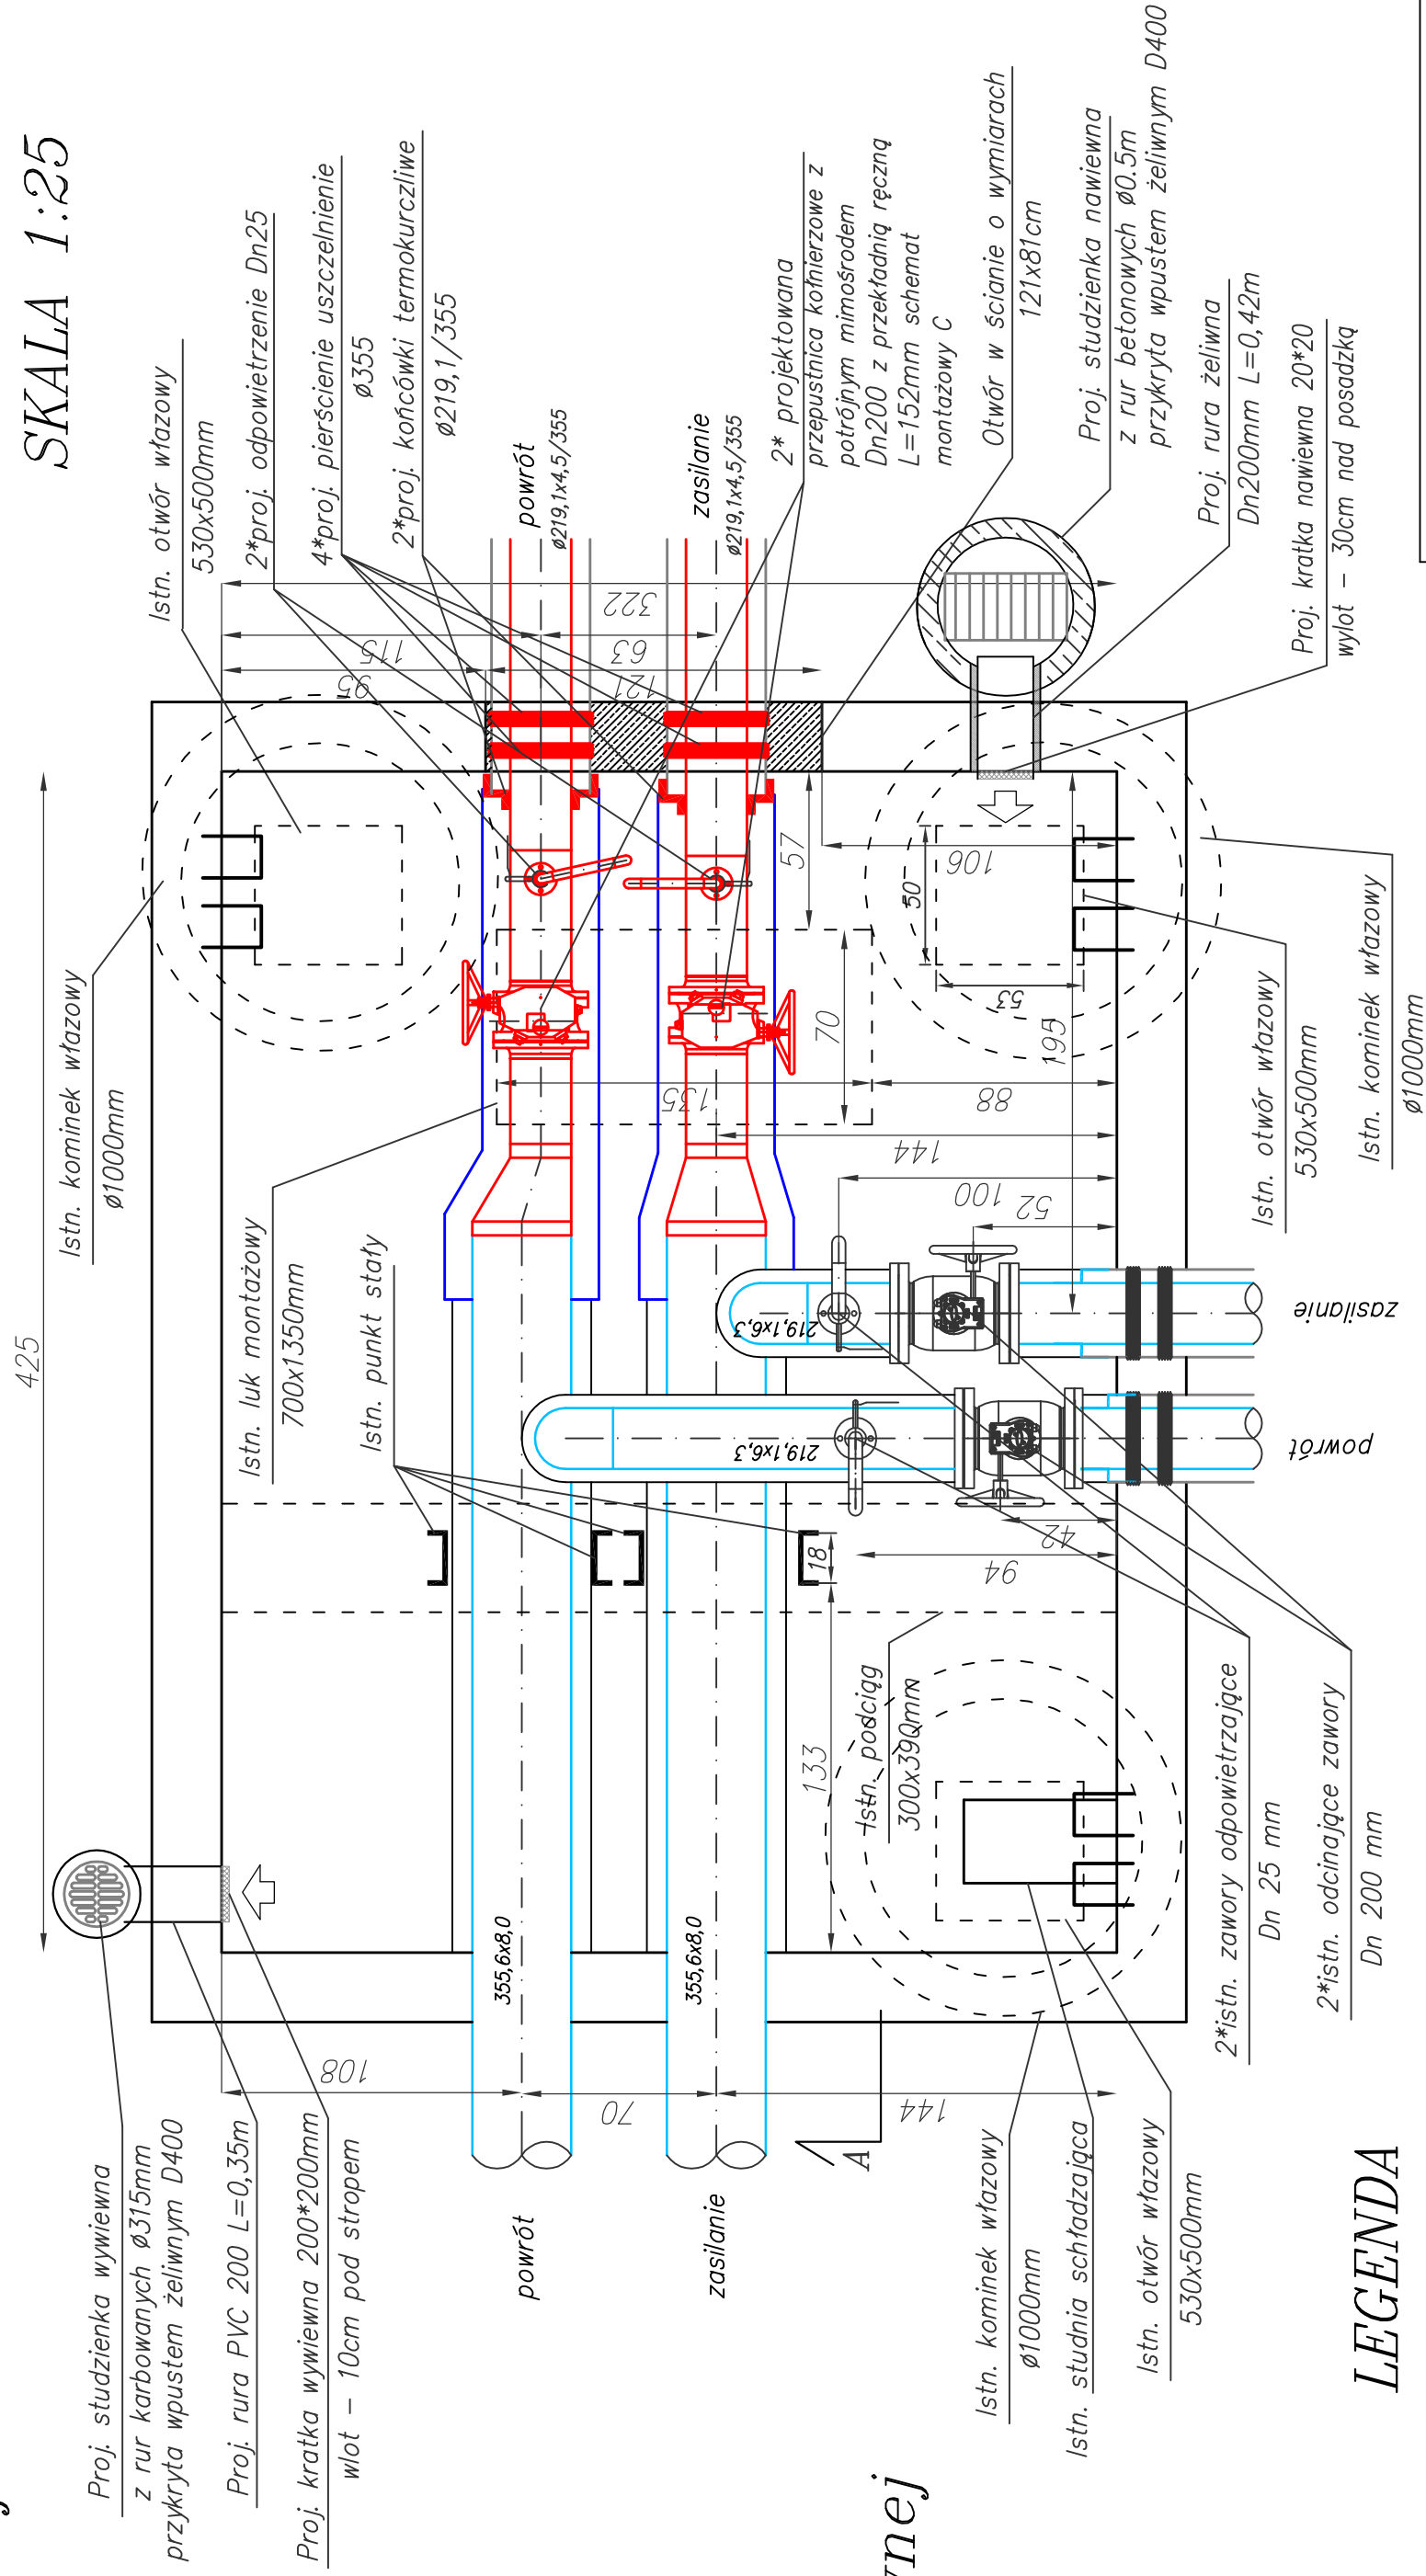

## LEGENDA

- proj. preizolowane rurociagi  
Proj. rurociagi w osłonie z wełny  
mineralnej gr 10cm przykrytej  
blachą ocynkowaną na ościeżnikach  
istn. rurociagi w osłonie z wełny  
mineralnej przykrytej blachą ocynkowaną