

Mapka poglądowa. „Opracowanie dokumentacji projektowej remontu dachu budynku mieszkalnego przy ul. Głównej 2 w Nakle Śląskim” – załącznik nr 2 do zapytania ofertowego

Budynek jest wpisany do rejestru zabytków na podstawie decyzji nr A/646/66 z dnia 2.05.1966 r. pod nazwą: Zamek wraz z założeniem parkowym. Całość obiektu z założeniem parkowym w ramach ogrodzenia.


Działka nr 11, KW nr GL1T/00058530/4

Mapka – brak skali

Schody zewnętrzne do przebudowy, wymiana drzwi

Izolacja fundamentów,

Podłączenie odwodnienia dachów

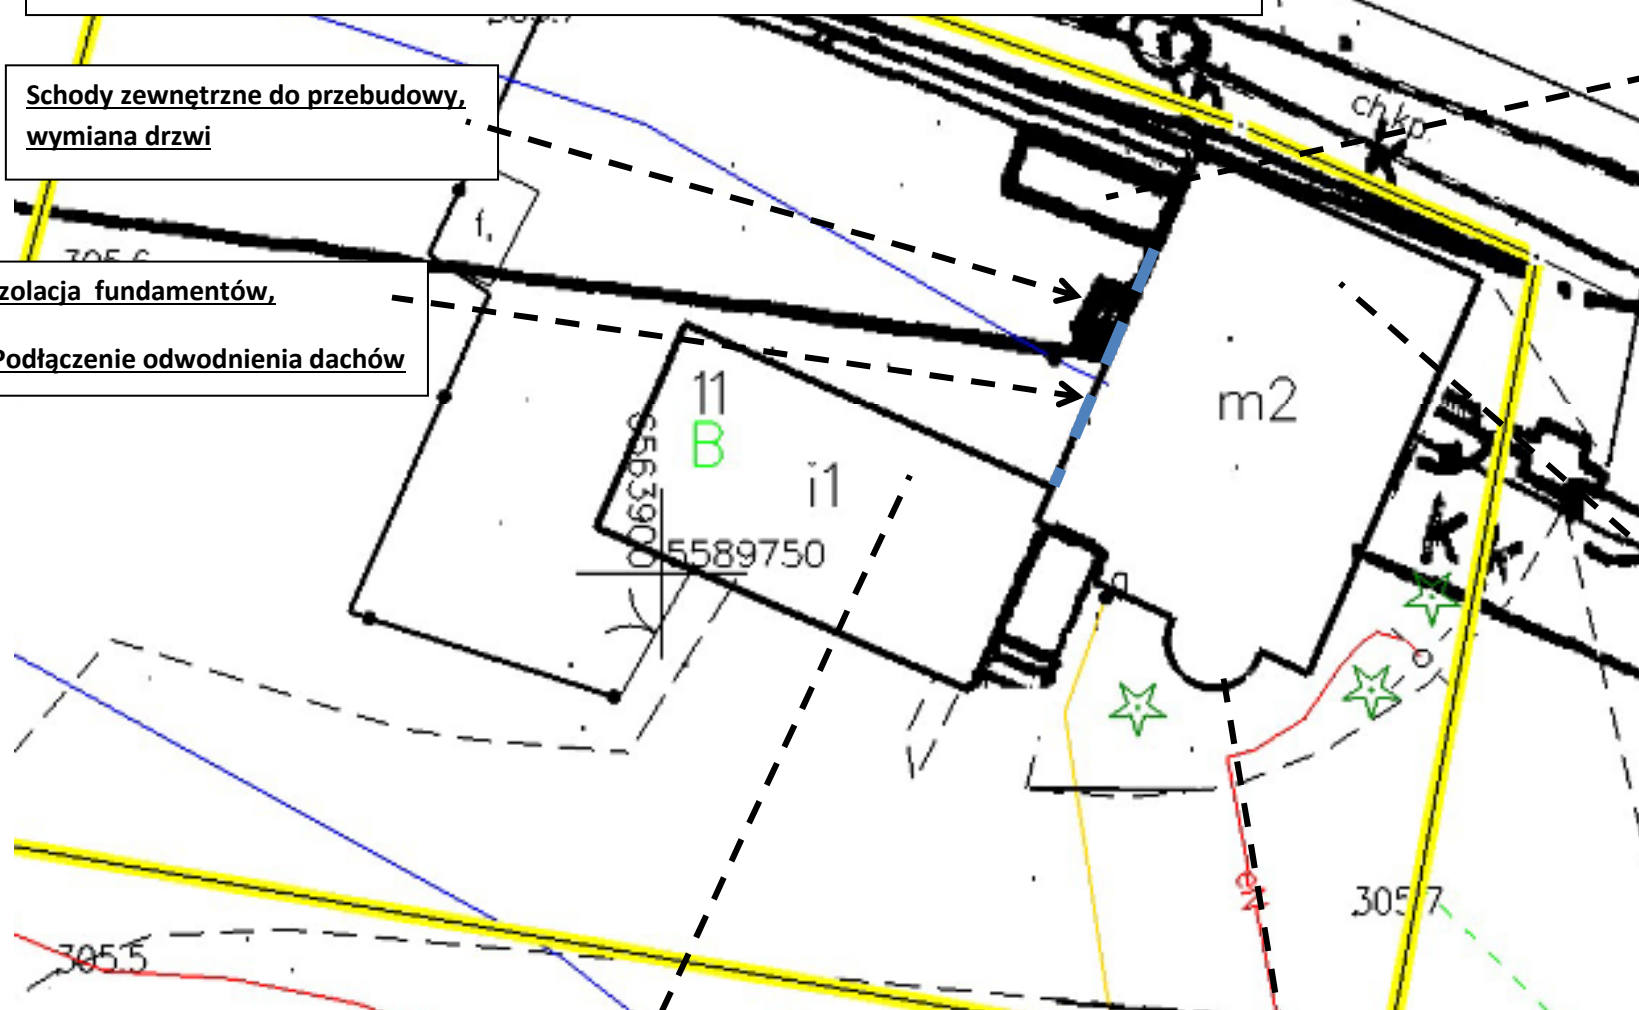

Ruiny budynku gospodarczego

Schody zewnętrzne

Do wyburzenia (wraz z fundamentami)



Budynek mieszkalny

Dach spadzisty, na poddaszu kotłownia gazowa




Budynek gospodarczy z garażem



Budynek mieszkalny - ryzalit

Daszek płaski

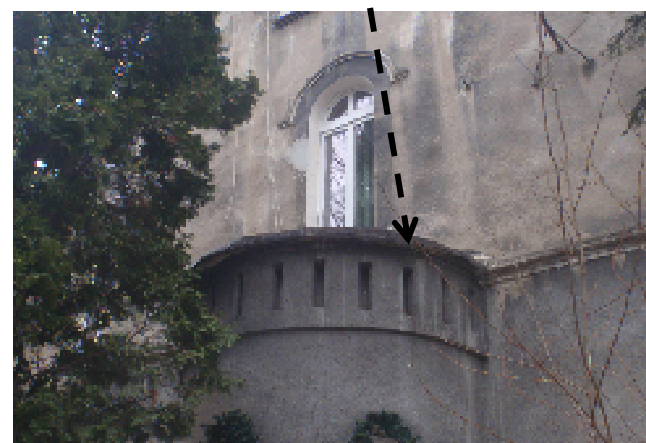

https://www.google.com/maps/@50.4403045,18.8996394,3a,75y,186.09h,89.51t/data=!3m6!1e1!3m4!1sH_7vaOtX-Dv-0wjtuItnQA!2e0!7i13312!8i6656