


ULICA HLONDA

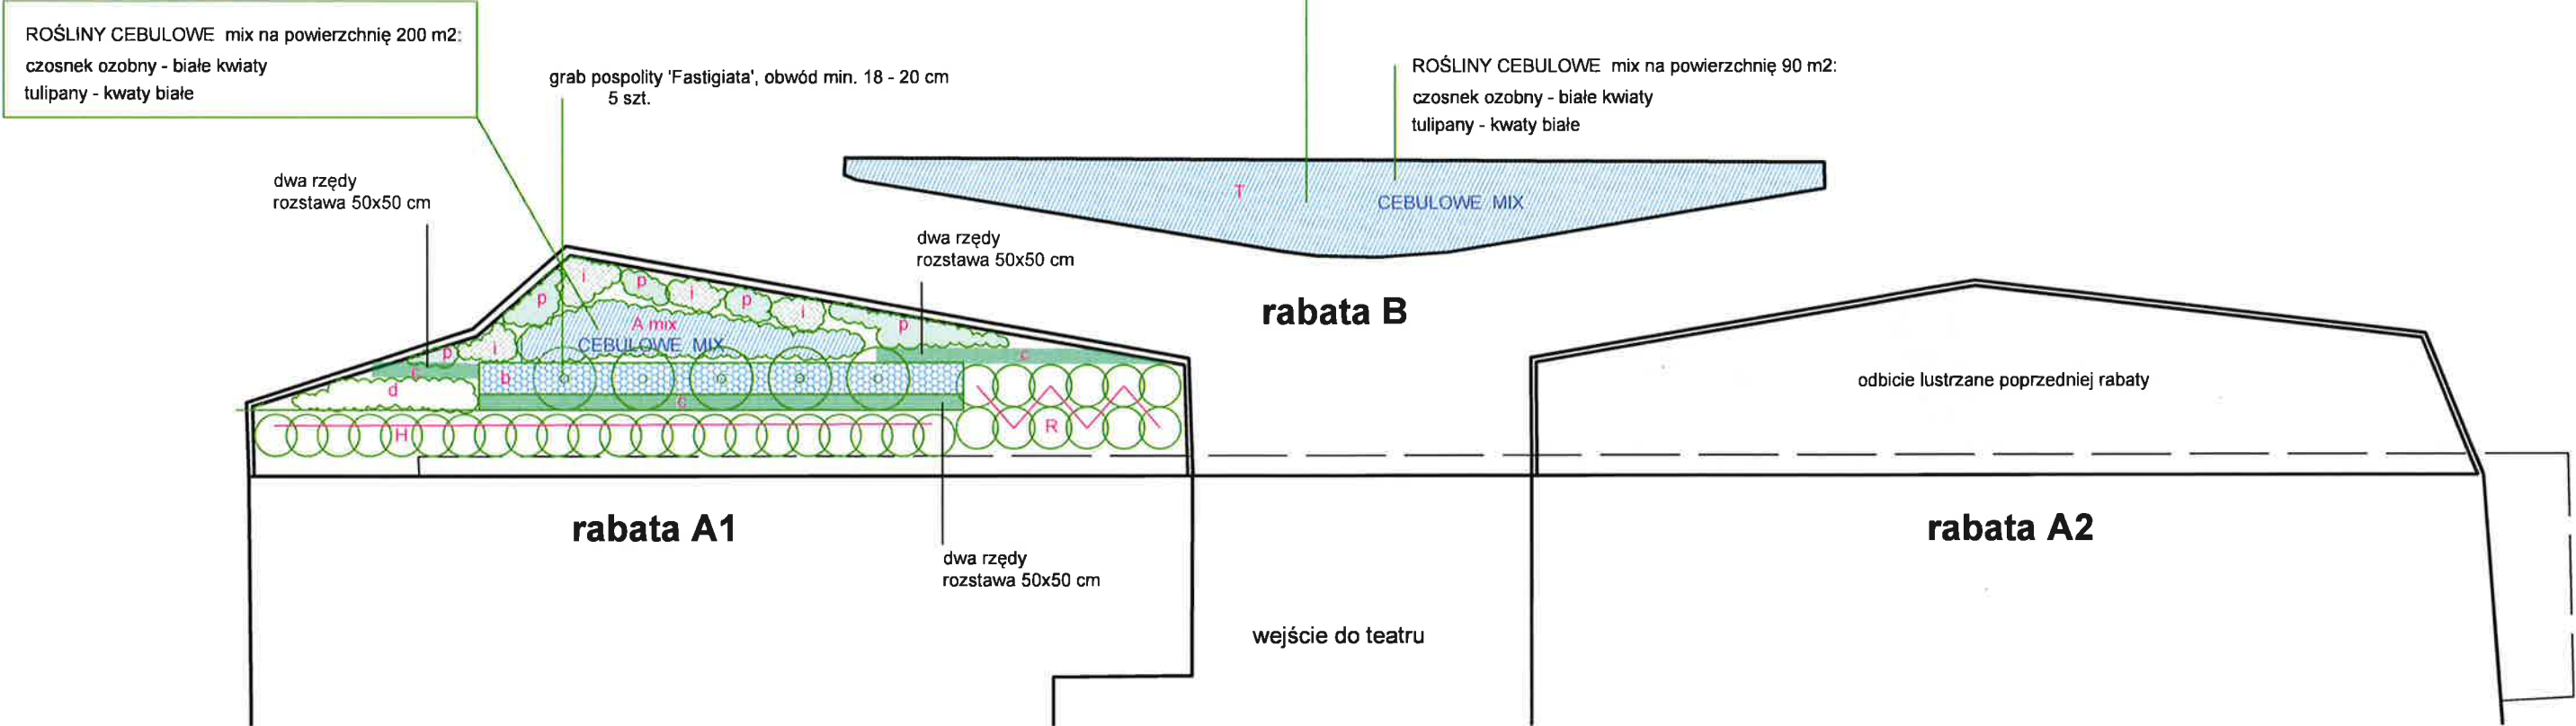

rabata A1

symbol	nazwa. ilość na rabacie
p	przywrotnik miękki . 78 szt.
i	irga Dammera 'Mooncreeper'. 60 szt.
A	mix turzyca Morrowa 'Ice Dance'. 50 szt. tojad niebieski - 50 szt. tawułka 'Irrlicht' - 50 szt.
b	barwinek mniejszy - 184 szt.
c	cis pośredni 'Hicksi' lub 'Hilli' - 200 szt.
d	rodgersja kasztanowcolistna - 30 szt.
H	hortensja drzewiasta 'Annabelle'. 23 szt.
R	rododendron - odmiana o kwiatach w kolorze fioletowym, fuksjowym . 12 szt.
	ROŚLINY CEBULOWE mix czosnek ozobny - białe kwiaty tulipany - kwaty białe

rabata B

symbol	nazwa. ilość na rabacie
T	turzyca Morrowa 'Ice Dance' . 78 szt.
	ROŚLINY CEBULOWE mix na powierzchnię 90 m2: czosnek ozobny - białe kwiaty tulipany - kwaty białe

rabata A2

symbol	nazwa. ilość na rabacie
p	przywrotnik miękki . 78 szt.
i	irga Dammera 'Mooncreeper'. 60 szt.
A	mix turzyca Morrowa 'Ice Dance'. 50 szt. tojad niebieski - 50 szt. tawułka 'Irrlicht' - 50 szt.
b	barwinek mniejszy - 184 szt.
c	cis pośredni 'Hicksi' lub 'Hilli' - 200 szt.
d	rodgersja kasztanowcolistna - 30 szt.
H	hortensja drzewiasta 'Annabelle'. 23 szt.
R	rododendron - odmiana o kwiatach w kolorze fioletowym, fuksjowym . 12 szt.
	ROŚLINY CEBULOWE mix czosnek ozobny - białe kwiaty tulipany - kwaty białe

Jednostka projektowa	TZUK Tyski Zakład Usług Komunalnych		
Inwestor:	Miejski Zarząd Budynków Mieszkalnych		
Nazwa projektu:	Projekt zieleni		
Tytuł rysunku:	Plan nasadzeń		
Lokalizacja:	ul. Hlonda, Teatr Mały Tychy		
Skala:	Data:	Nr rys.:	
1:250	2024 r.	1	