


## Przekrój przez schody nr1 i 2 (balustrada sztuk 4)

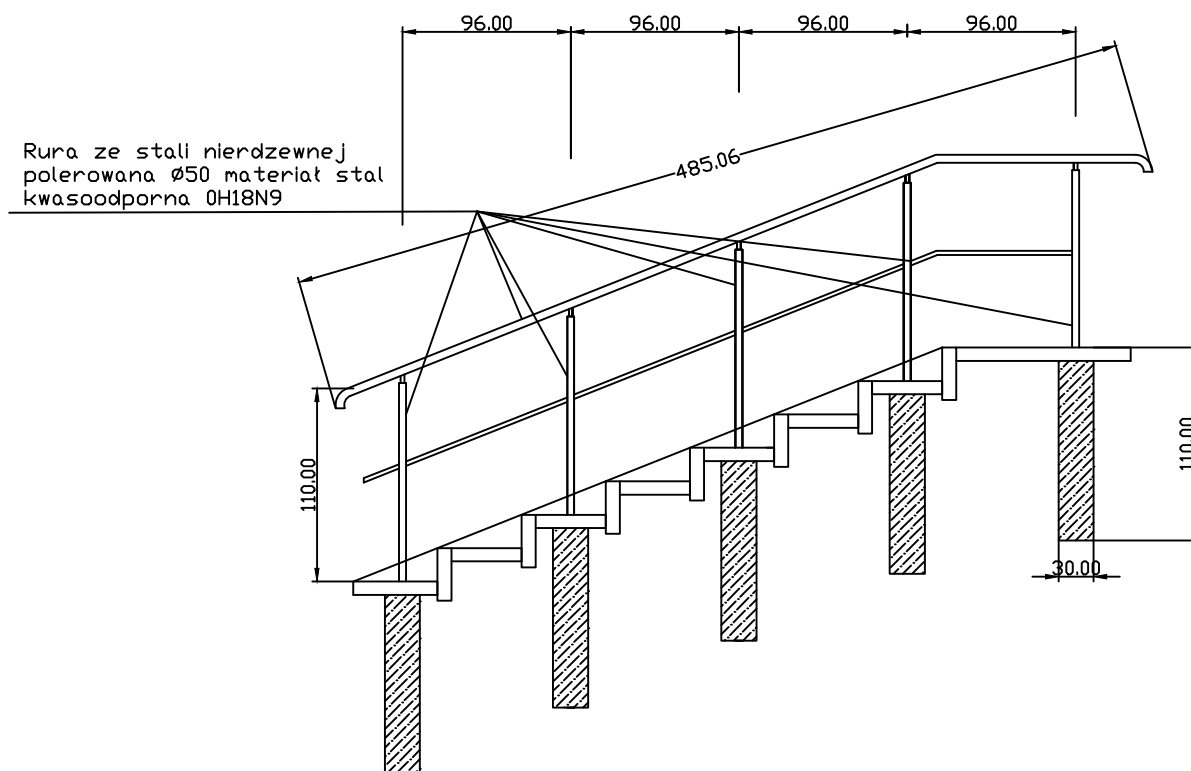

**POLITECHNIKA  
RZESZOWSKA**  
Im. IGNACEGO ŁUKASIEWICZA

ul. Powstańców W-wy 12, 35-059 Rzeszów  
tel./fax: +48 17 85 12 80; e-mail: +48 17 85 11 00  
www.prz.edu.pl

LOKALIZACJA: Rzeszów, Al. Powstańców W-wy 12  
dz. 1775/58

TEMAT: MONTAŻ BARIEREK PRZY SCHODACH  
ZEWNĘTRZNYCH DO BUDYNKU "V"

RYS 1: PRZEKRÓJ PRZEZ SCHODY NR 1 I NR 2

OPRACOWAŁ: DZIAŁ TI; PIOTR WILK

DATA: KWIECIEŃ 2018r. SKALA: 1:50