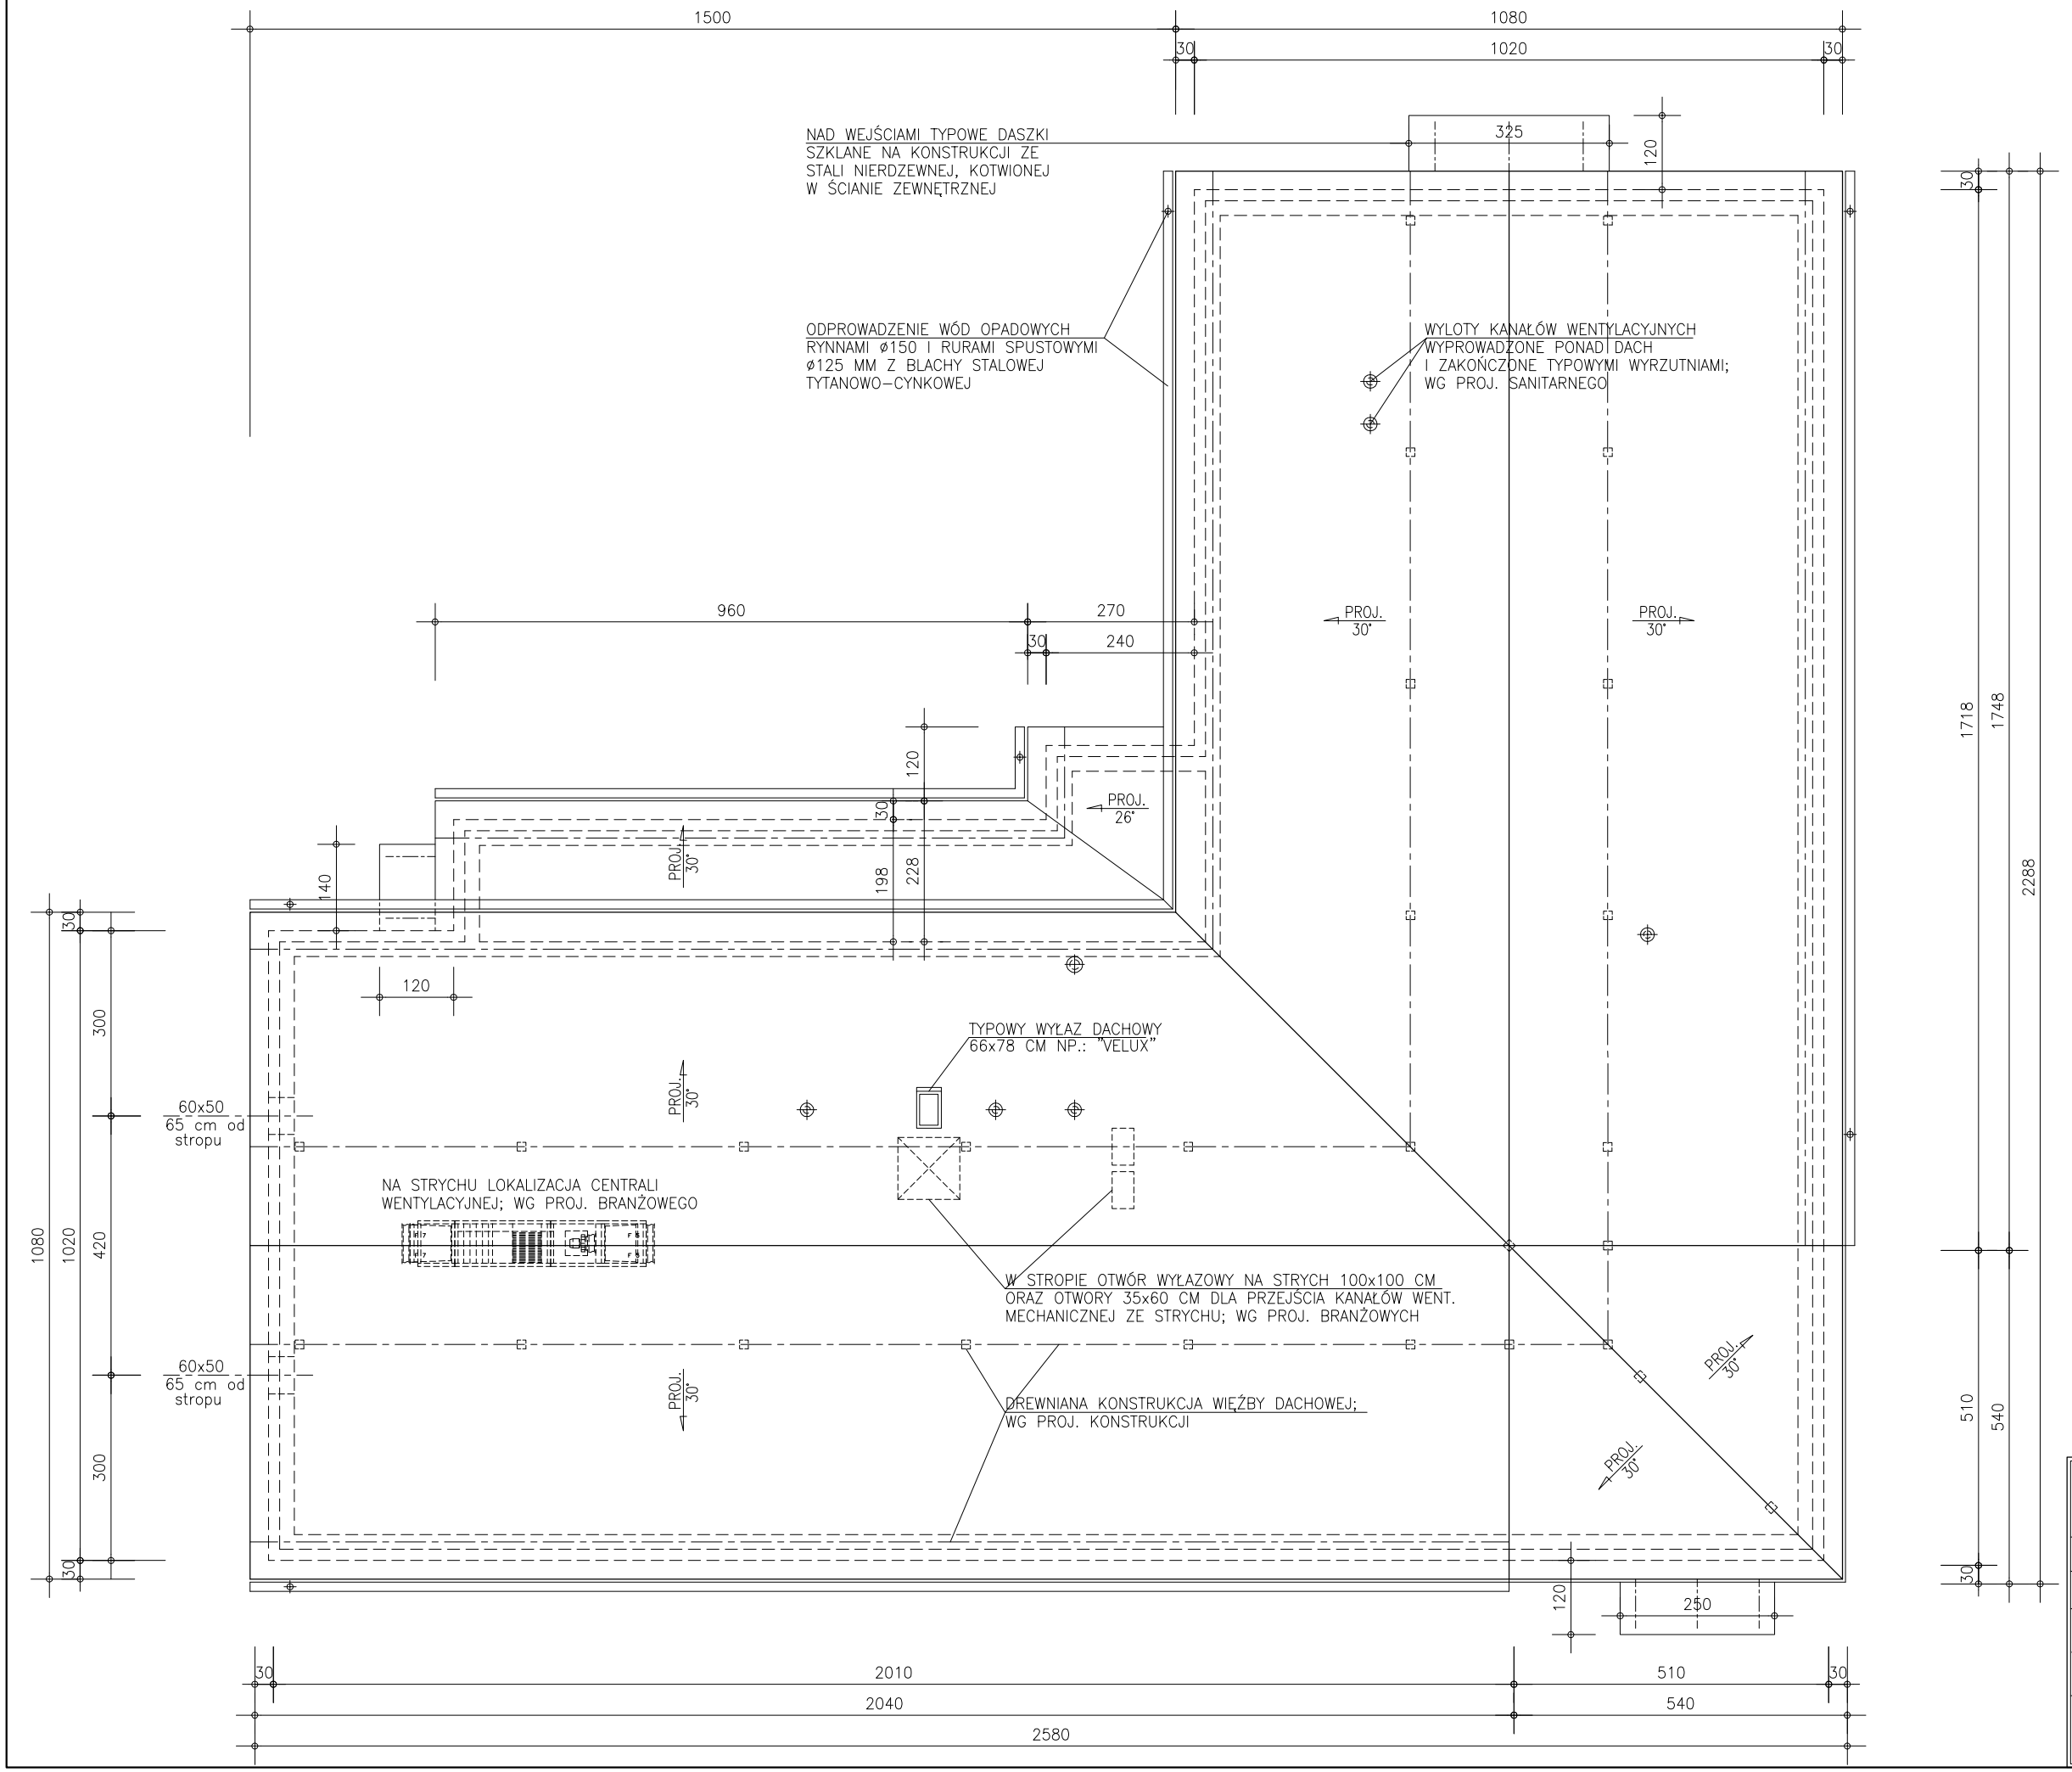

RZUT DACHU
skala 1:100

PROJEKTOWANIE I NADZOROWANIE W BUDOWNICTWIE
47–100 Strzelce Opolskie, ul. Jana Rychla 7/10
tel./fax (077) 4612582 ; e-mail : pinwb@o2.pl

OBIEKT :	BUDYNEK USŁUGOWO–HANDLOWY		
ADRES:	ZAWADZKIE ul. Handlowa		
PROJEKTOWAŁ:	mgr inż. arch. Jan J. GAJDA	19/73/Op	
SPRAWDZIŁ:	mgr inż. arch. Jadwiga BARTNIK	59/88/Op	
TEMAT RYSUNKU : RZUT DACHU		SKALA 1:100	RYS.NR 4