



LEGENDA:

- FARBA FASADOWA W KOLORZE 16000 SYSTEMU NP.: "STOCOLOR"
- FARBA FASADOWA W KOLORZE 16266 SYSTEMU NP.: "STOCOLOR"
- FARBA FASADOWA W KOLORZE 16265 SYSTEMU NP.: "STOCOLOR"
- OKŁADZINA ELEWACYJNA DREWNIANA LUB DREWNOPODOBNA

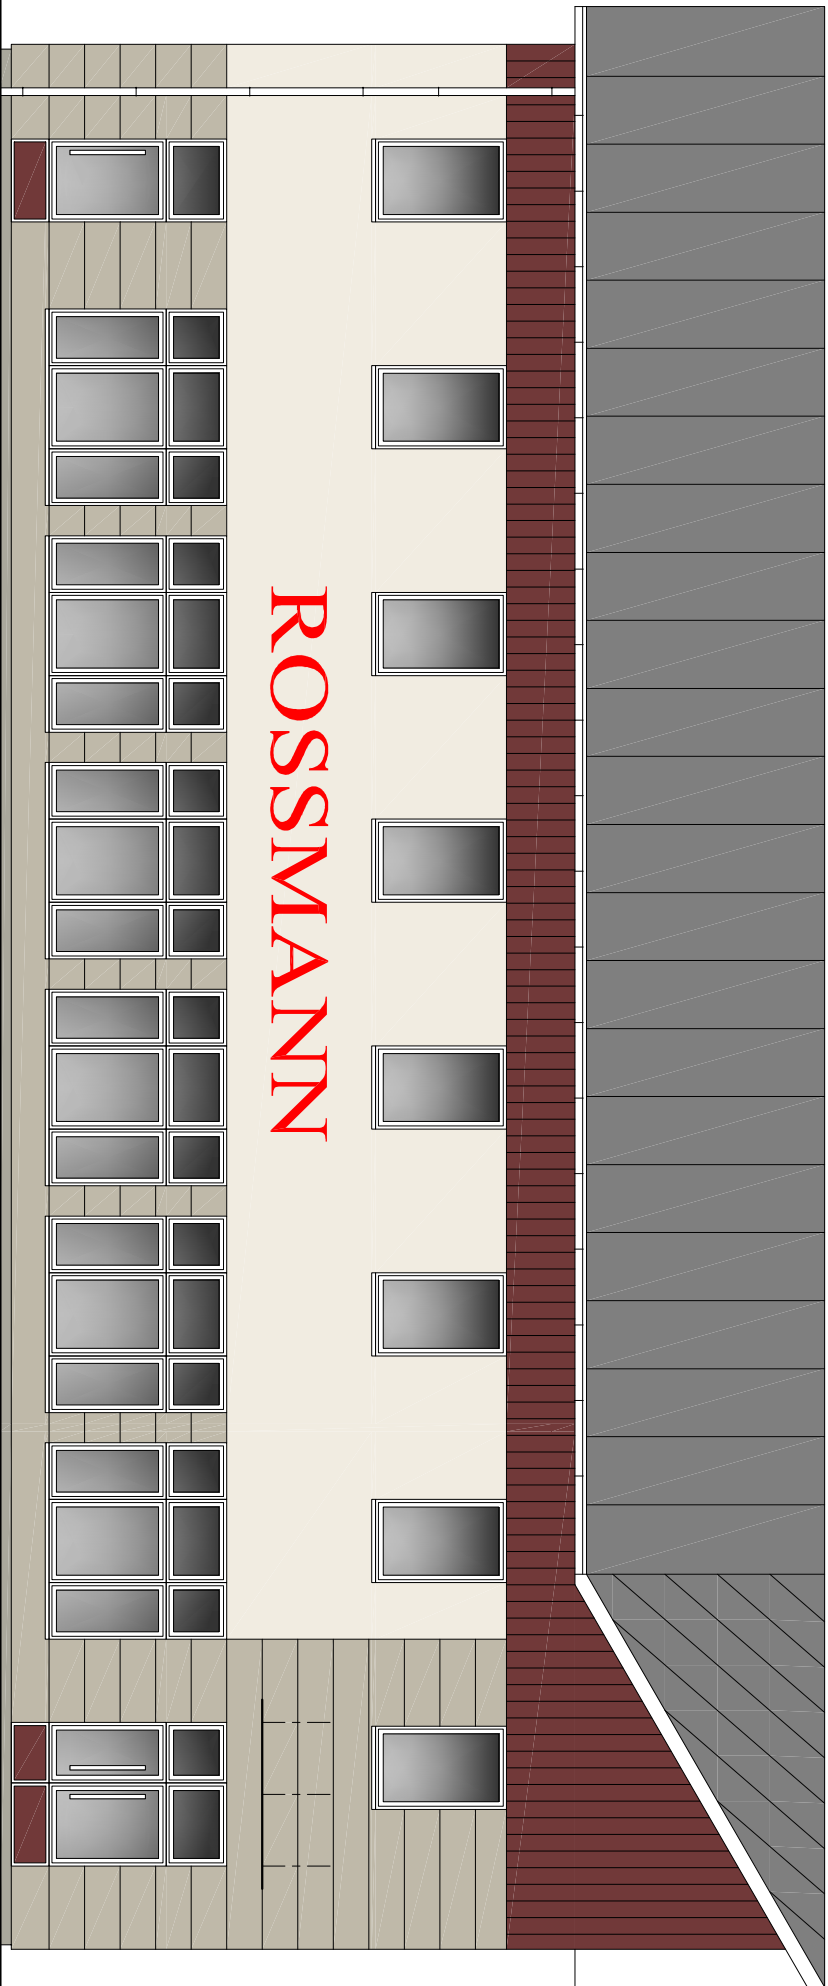

ELEWACJA  
PŁD.-WSCH.  
skala 1:100

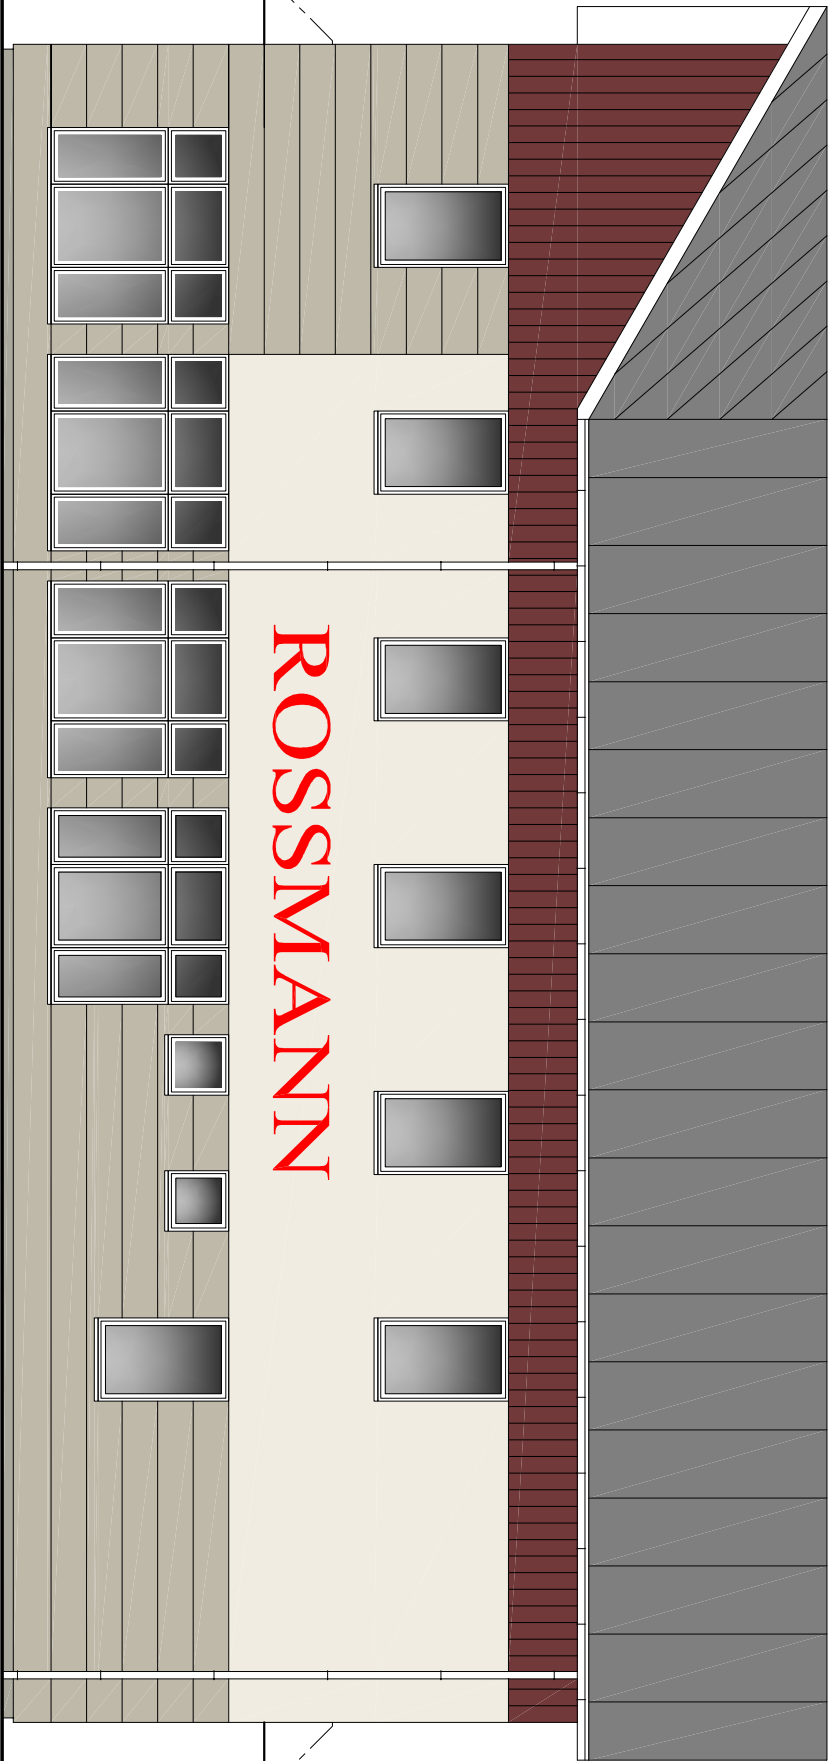

ELEWACJA  
PŁN.-WSCH.  
skala 1:100

PROJEKTOWANIE I NADZOROWANIE W BUDOWNICTWIE			
47-100 Strzelce Opolskie, ul. Jona Rychła 7/10 tel./fax (077) 4612582 ; e-mail : pimb@o2.pl			
OBIEKT :	BUDYNEK USŁUGOWO-HANDLOWY		
ADRES:	ZAWADZKIE ul. Handlowa		
PROJEKTOWAŁ:	mgr inż. arch. Jan J. GAJDA	19/73/Op	
SPRAWDZIŁ:	mgr inż. arch. Jodwiga BARTNIK	59/88/Op	
TEMAT RYSUNKU :	ELEWACJA: PŁD.-WSCH. ; PŁN.-WSCH.	SKALA 1:100	RYS.NR 6