RZUT FUNDAMENTÓW

1:100

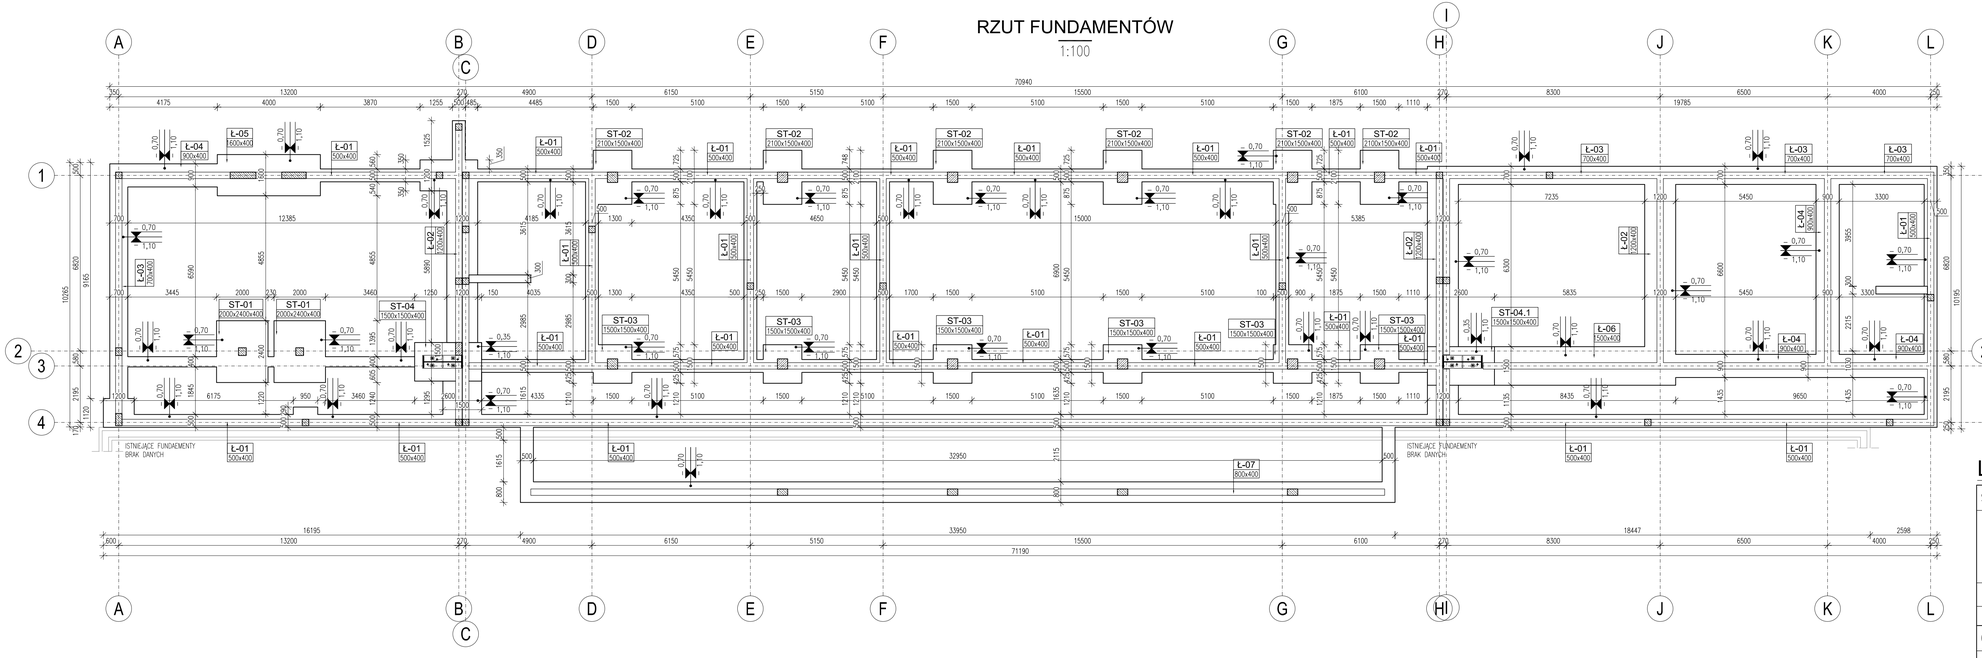

Uwaga:

1. Wymiary podano w [mm], poziomy w [m].
2. Brak szczegółowych danych odnośnie istniejących fundamentów, ich geometrie przyjęto orientacyjnie.
3. Fundamenty należy połączyć z istniejącymi za pomocą prętów wklejanych.
4. Fundamenty projektowanego obiektu należy posadowić na warstwie "chudego" betonu C8/10 grubości min. 10cm.
5. Wszystkie elementy konstrukcyjne (tj. fundamenty, ściany, słupy, rdzenie) będące ze sobą powiązane należy rozpatrywać łącznie w celu zapewnienia odpowiednich połączeń.
6. Zbrojenie ław fundamentowych należy uciąglić przez stopy fundamentowe.
7. Wszelkie przebicia instalacyjne przez ściany i ławy fundamentowe prowadzić w stalowych rurach osłonowych zgodnie z proj. sanitarnym.
8. Przy wykonywaniu fundamentów należy zwrócić szczególną uwagę na struktury gruntów, stosować się ściśle do wytycznych zawartych w dokumentacji geotechnicznej.
9. Wykopy fundamentowe realizowane w gruntach spoistych bezwzględnie należy zabezpieczyć przed rozmokaniem, upłastycznianiem i przemarzaniem gruntu poprzez zastosowanie chudego betonu podkładowego C8/10, układanego sukcesywnie na dnie wykopu.
10. Naruszone i rozmoczone warstwy gruntu należy usunąć i zastąpić je warstwą chudego betonu.
11. W przypadku występowania nasypów niekontrolowanych w poziomie posadowienia fundamentów, nasypy te należy wymienić na chudy beton.
12. Prace fundamentowe należy prowadzić pod nadzorem geologicznym.
13. Rozpatrywać z opisem technicznym oraz pozostałymi schematami konstrukcyjnymi i projektami branżowymi.

LEGENDA:

SYMBOL ELEMENTU

Ł - ...
100x100

–OZNACZENIE ELEMENTU KONSTRUKCYJNEGO
–WYMIARY ELEMENTU [mm]

OZNACZENIA:
LF–ława fundamentowa; ST–stopa fund;

Ł - (...)
01; 02; 03 – KOLEJNY NUMER ELEMENTU

4,52 –RZĘDNA POSADOWIENIA FUNDAMENTU [m]

OZNACZENIA MATERIAŁOWE

– zelbet

Projekt ten jest własnością autora i jest chroniony przez Ustawę o prawie autorskim i prawach pokrewnych. Wykorzystanie przez osoby trzecie bez uzyskania zgody autora lub uiszczenia opłat jest zabronione.

MIASTO STOŁECZNE WARSZAWA
PL. BANKOWY 3/5, 00-950 WARSZAWA

OŚRODEK SPORTU I REKREACJI BEMOWO
UL. OLAWSKA 3a, 01-494 WARSZAWA

BIURO PROJEKTOWE

ELEKTRYKA DEKONTAŻYCZA BUDOWNICTWO
ROBERT BUŁZACKI
UL.HENNELA 10 BIS, 05A, 02-031 WARSZAWA
tel.:+48 (0)606231 fax:+48 22 2442890 e-mail: poczta@elb.waw.pl

inwestproj
Przedsiębiorstwo Wielobranżowe Inwestproj Sp. z o.o.
ul. Ks. Ciaś Rodzyńskiego 1
tel.: +48 22 244 27 00
fax: +48 22 244 27 05
NIP 675-243-73-34
REGON 015-215-135-00
www.inwestproj.pl

Faza opracowania:	PROJEKT WYKONAWCZY
Nazwa zadania:	UMOWA NR 13/BIM/VI/2017 OPRACOWANIE KOMPLETNEJ DOKUMENTACJI PROJEKTOWEJ DLA PRZEBUDOWY I RODZBUDOWY HALI SPORTOWEJ WRAZ Z ZAGOSPODAROWANIEM TERENU PRZY UL. OBROŃCÓW TOBRUKU 40 W WARSZAWIE" ORAZ PEŁNIENIE NADZORU AUTORSKIEGO W TRAKCIE REALIZACJI W RAMACH ZADANIA INWESTYCYJNEGO: P.N: "MODERNIZACJA HALI SPORTOWEJ (ETAP B) WRAZ Z ZAGOSPODAROWANIEM TERENU PRZY UL. OBROŃCÓW TOBRUKU 40 W WARSZAWIE"
Nazwa/adres obiektu:	HALA SPORTOWA OŚRODEK SPORTU I REKREACJI BEMOWO ul. Obrońców Tobruku 40 w Warszawie
Inwestor / Zamawiający:	OŚRODEK SPORTU I REKREACJI BEMOWO
Adres Inwestora:	ul. Olawska 3a, 01-494 Warszawa

	Imię i Nazwisko	Specjalność, nr upr.	Podpis
Projektant:	mgr inż. Wojciech Osiak	upr. bud. w specjalności konstr.-bud. bez ograniczeń w KUPIGIT/PDK/0418	
Opracował(a):	inż. Maciej Pałkwoda		
Sprawdził:	mgr inż. Krzysztof Lisewski	upr. bud. w specjalności konstr.-bud. bez ograniczeń w KUPIGIT/PDK/0418	

Branża:	BUDOWLANA	Data:	2017.11
Nazwa rysunku:	RZUT FUNDAMENTÓW	Skala:	1:100
Zakres opracowania:	KONSTRUKCJA - PROJEKT WYKONAWCZY		

Numer rysunku:	Nr projektu	Kod obiektu	Branża	Rodzaj	Opracowanie	Etap	Numer rys.	Wersja
	279	HSB	PW	K	PK	0	R01	0