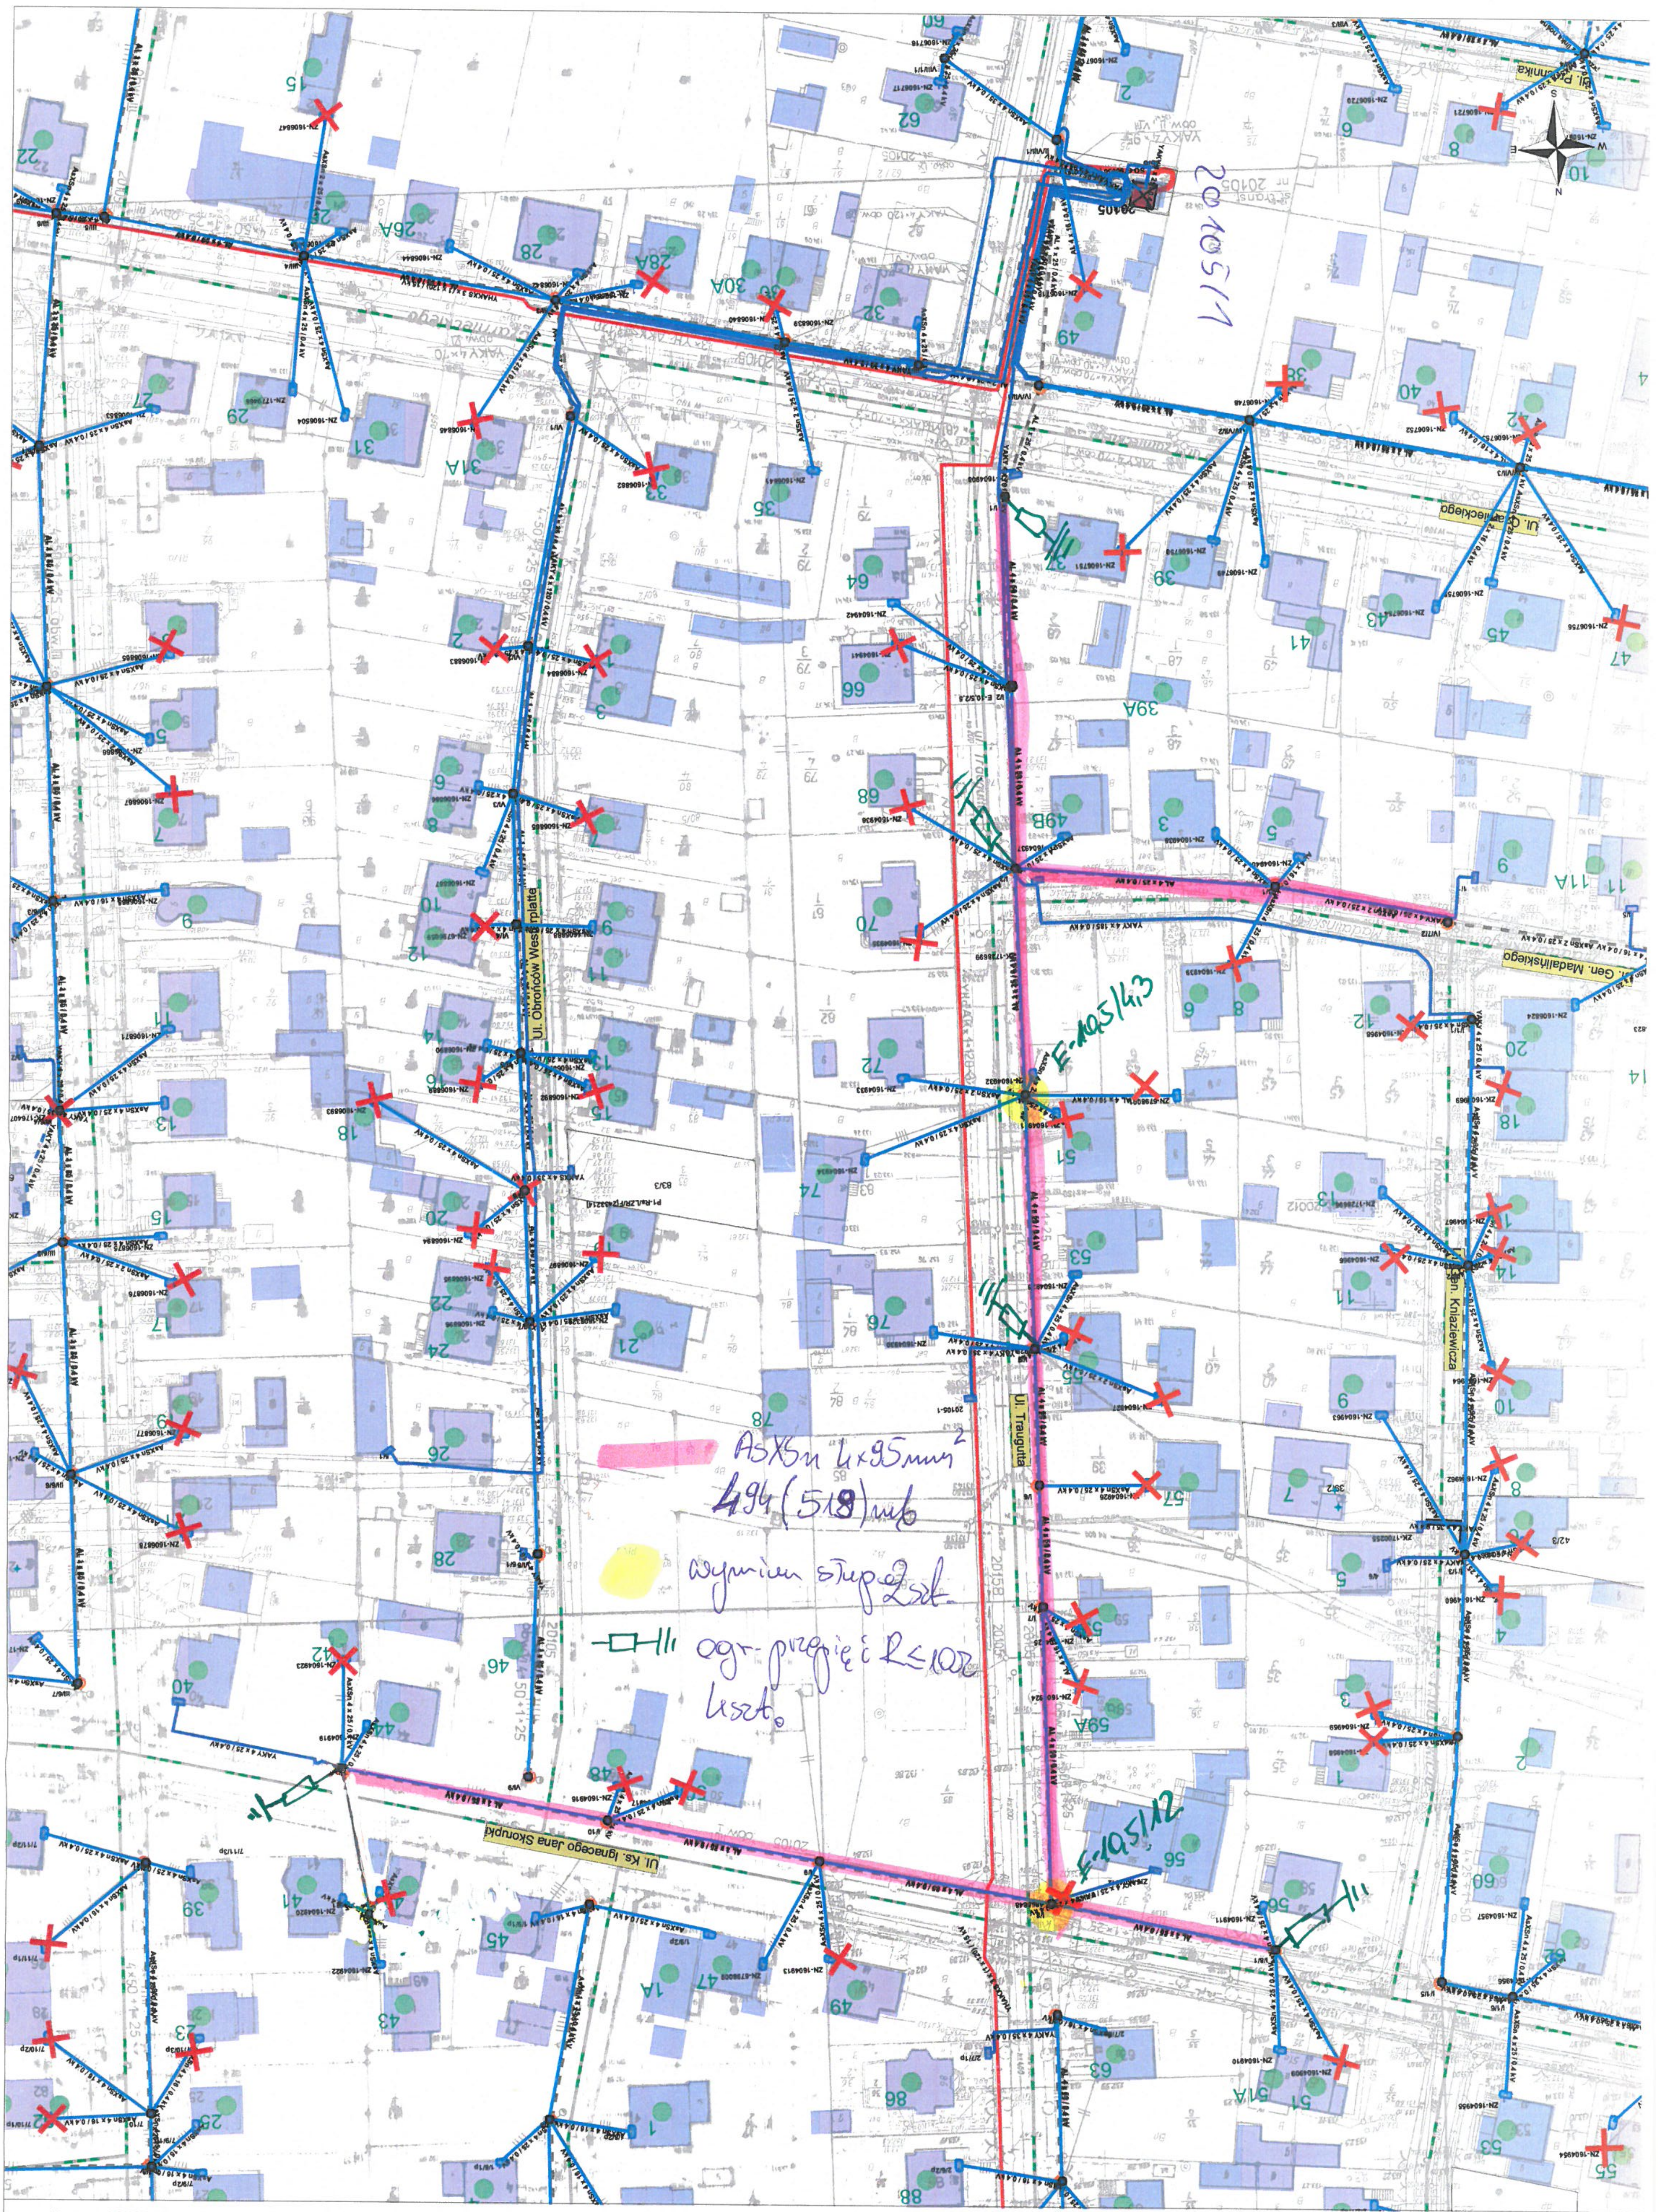

Data: 19/09/2017

Skala: 1:1000

czas wyłączenia: 2h

Kierownik
Działu Zarządzania Eksploatacją
Dariusz Grzegorczyk

OBMB/4/2/17574

Ostrów Wlkp. ul. Traugutta ST 20105/01