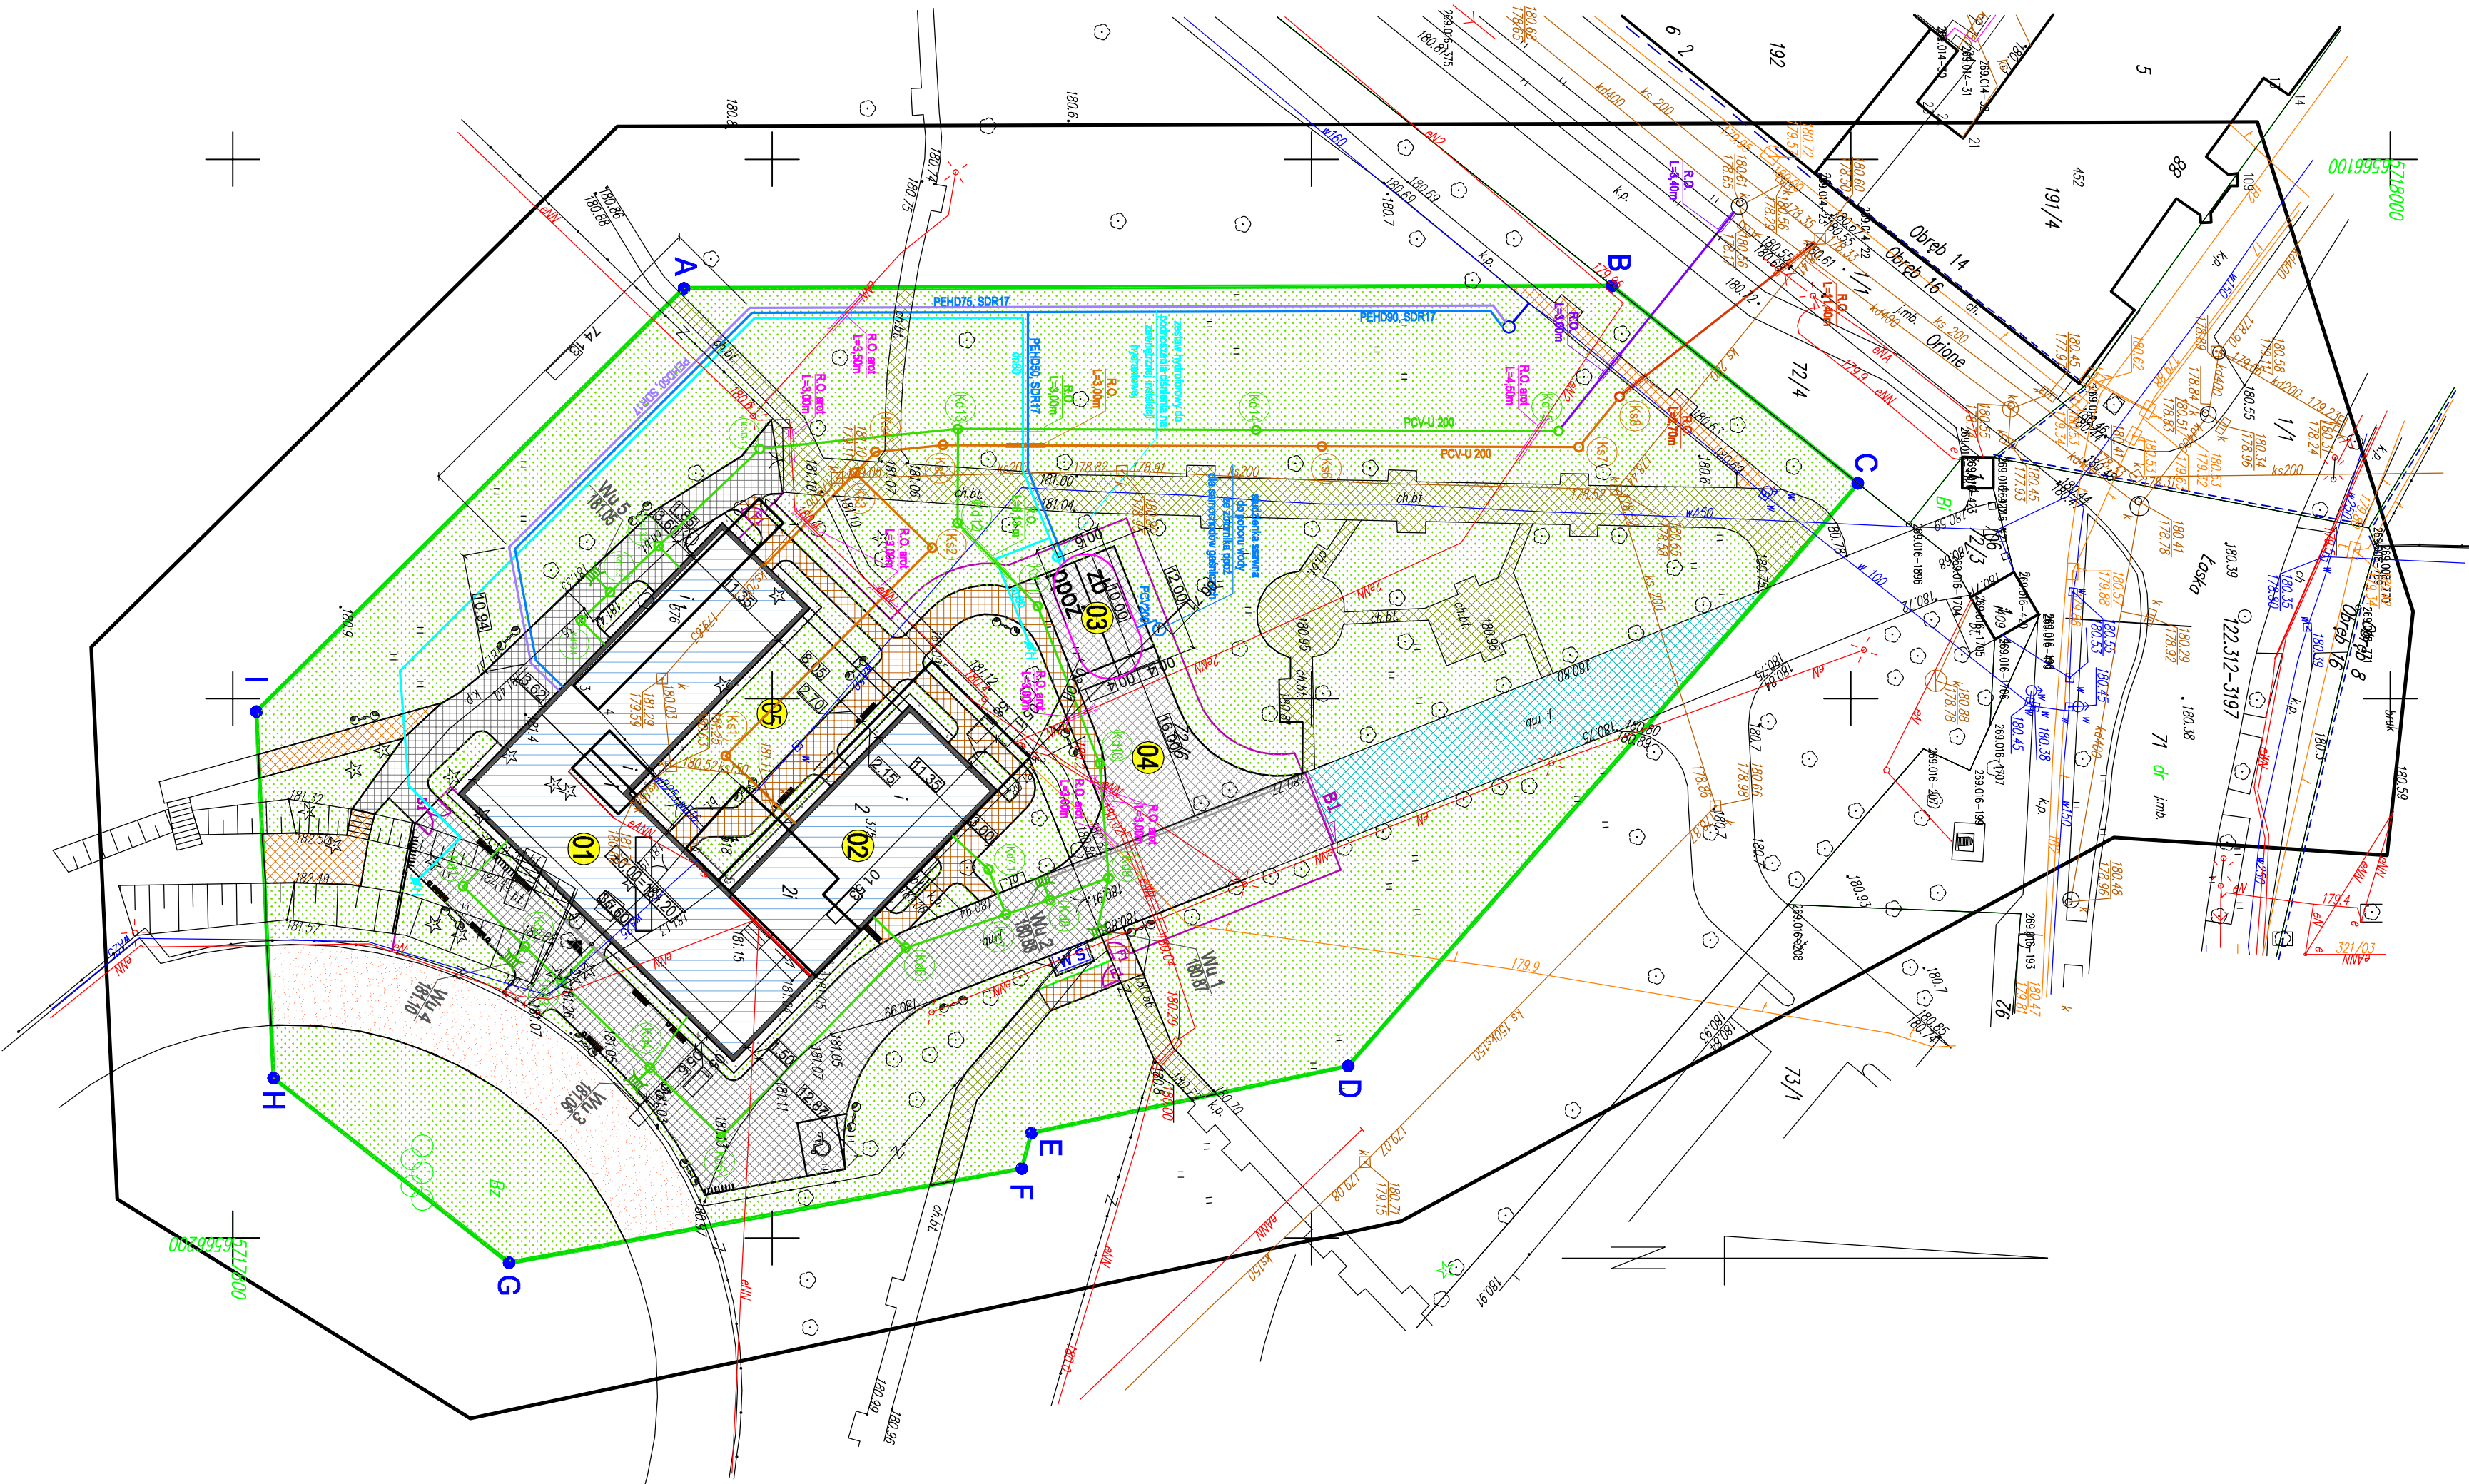


OZNACZENIA RZĘDNYCH STUDIENIEK ZEWNĘTRZNEJ INSTALACJI KANALIZACJI DESZCZOWEJ

[illegible]

MAPA DO CELÓW PROJEKTOWYCH

Oznaczenie kancelaryjne zgłoszenia pracy geodezyjnej		OK.6640.831.2017 L.s.róbot 100/205
Miejscowość		Zduńska Wola ul. Łaska dz. 72/6
Jednostka ewidencyjna		identyfikator
		nazwa
Oryg. ewidencyjny		identyfikator
		nazwa
Skala mapy		1: 500 6.159.29.12.12
Nazwa układu współrzędnych		prostokątnych płaskich
		wysokości
Oznaczenie granic obszaru, który był przedmiotem aktualizacji		Koszta: 60
Oznaczenie i opis obiektów projektowanych		----- brzo -----
Oznaczenie i informacje o służebnościach gruntowych mających wpływ na zagospodarowanie gruntów, zlokalizowanych w granicach projektowanej inwestycji		Wykazanie iniejszej mapy nie było poprzedzone ustanowieniem dotyczących ewentualnych służebności gruntowych dotyczących granic położone w granicach projektowanej inwestycji budowlanej
Oznaczenie i symbol konturu użytku gruntowego, który nie jest ujętym w bazie ewidencji, gruntów i budynków		
Mapa aktualna na dzień		2017.04.07

[illegible]